




PRZEKRÓJ 1-1 SKALA 1:50

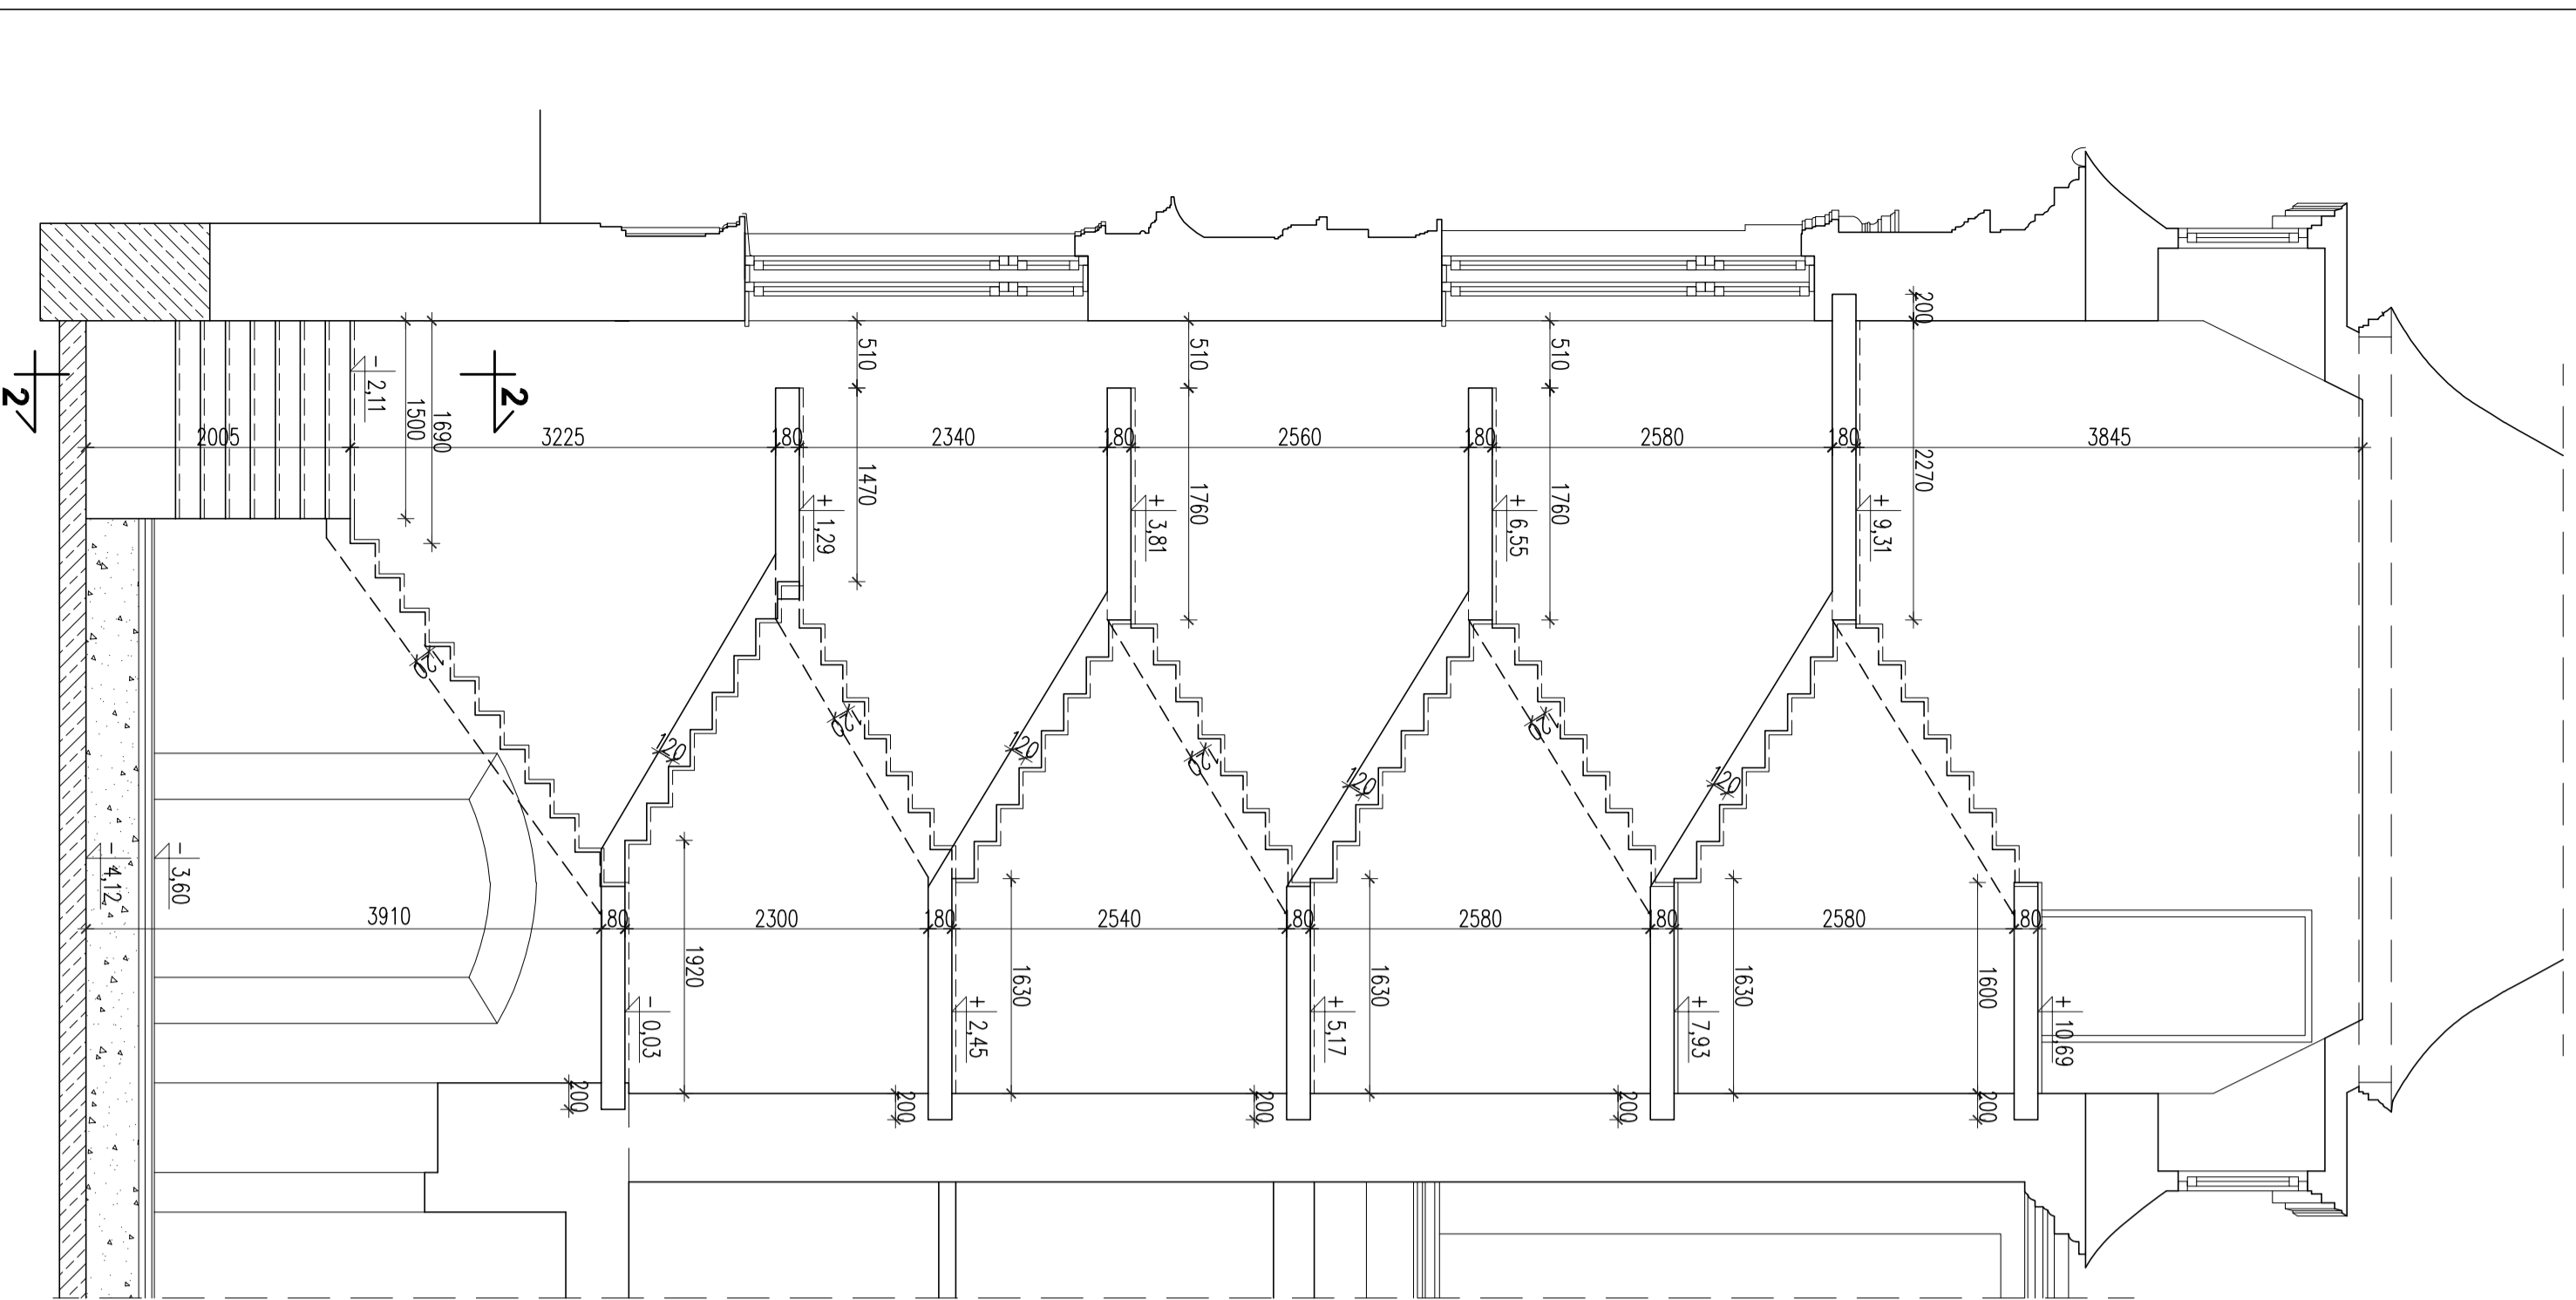


RZUT -0.03 + +1.29 SKALA 1:50

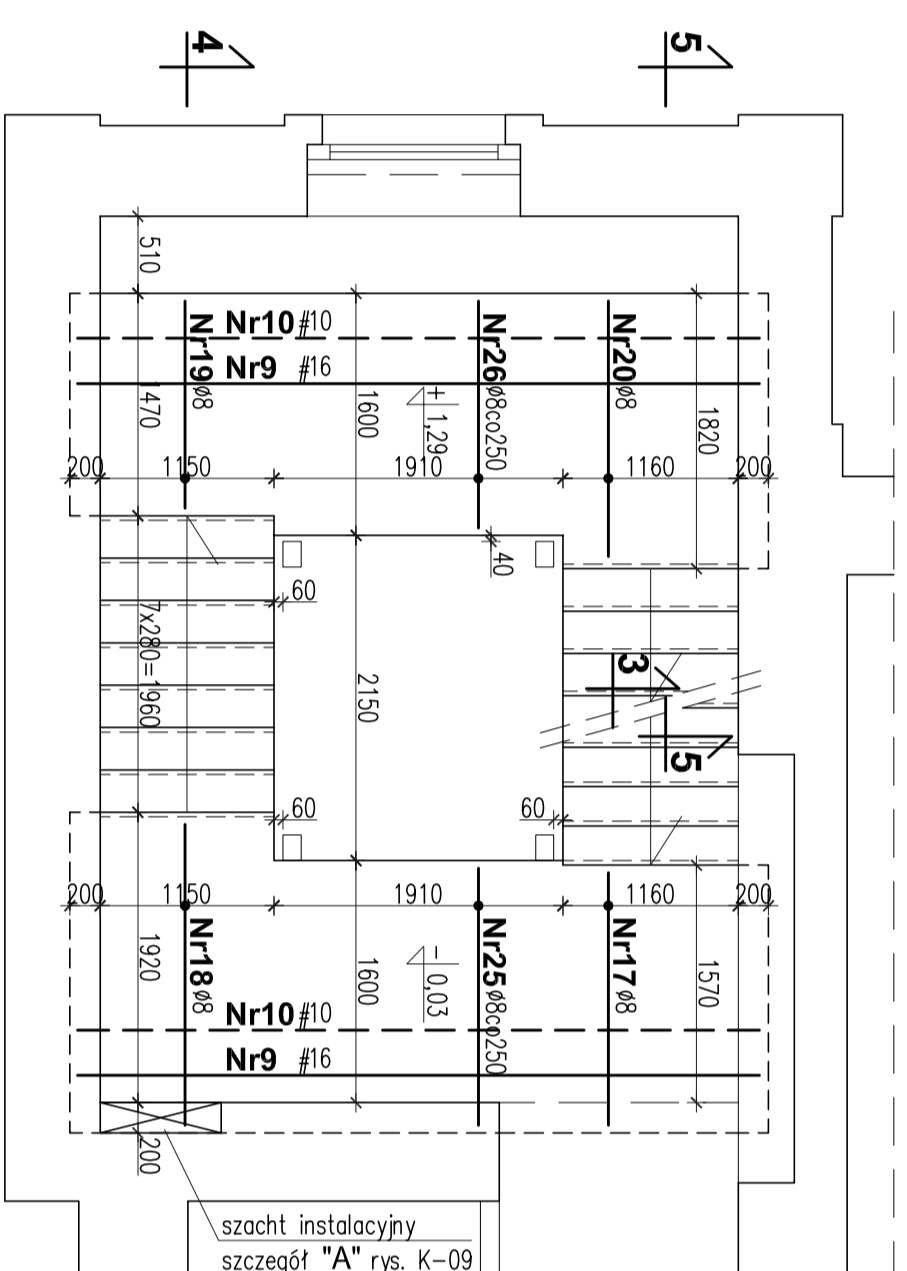


RZUT -4.12 + -2.11 SKALA 1:50

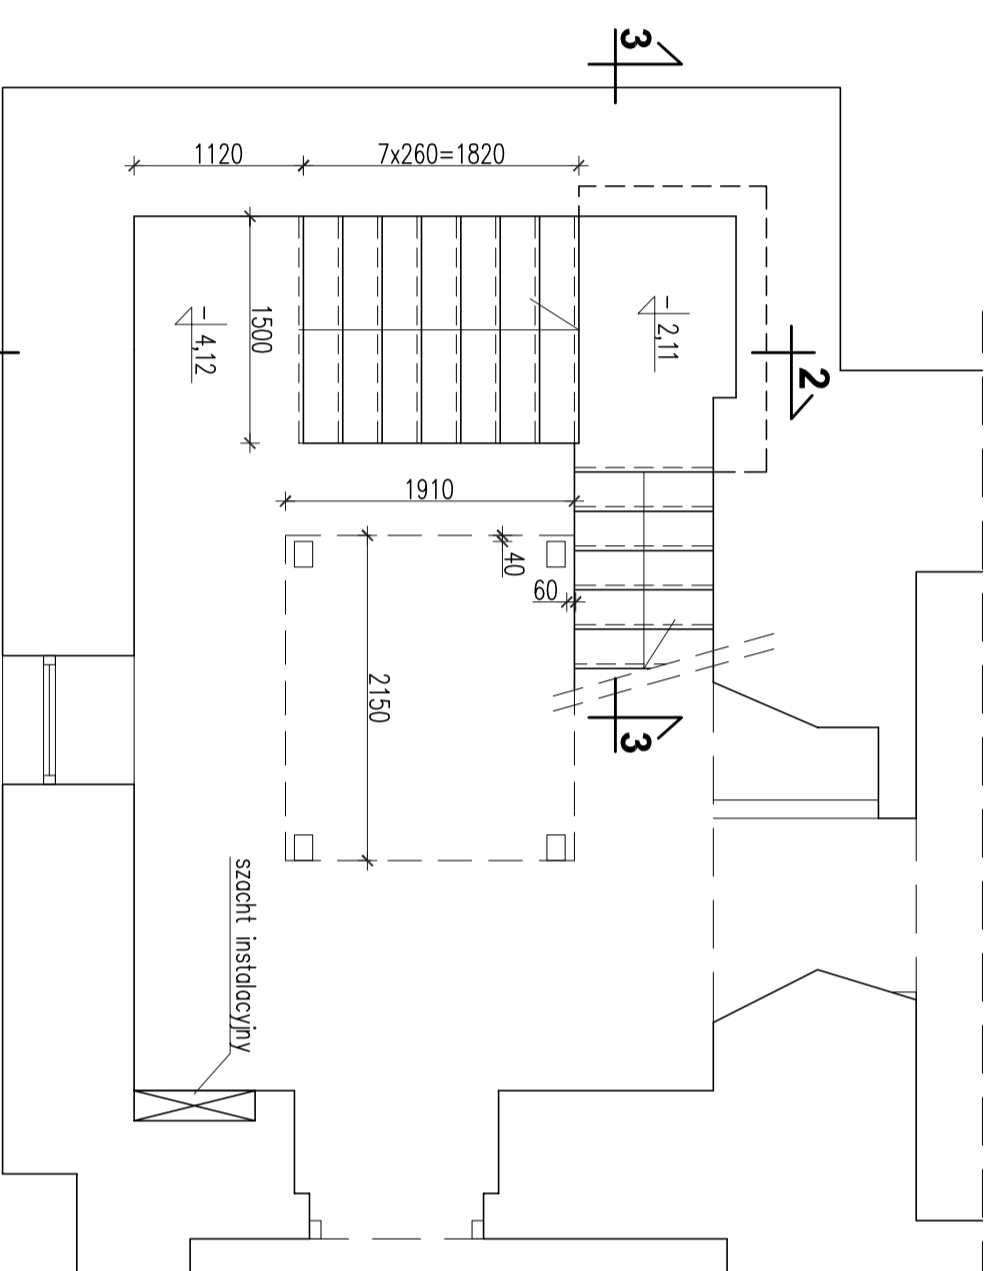


PRZEKRÓJ 2-2 SKALA 1:50

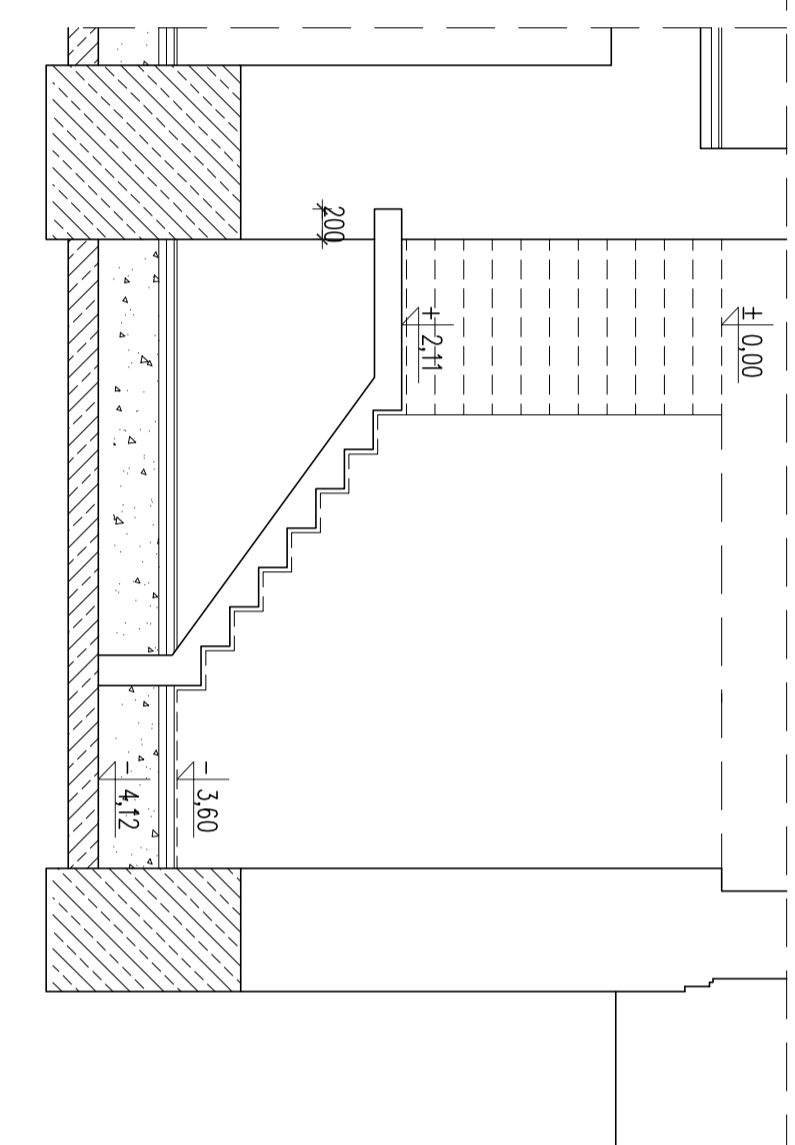


RZUT +7.93 + +9.31 SKALA 1:50

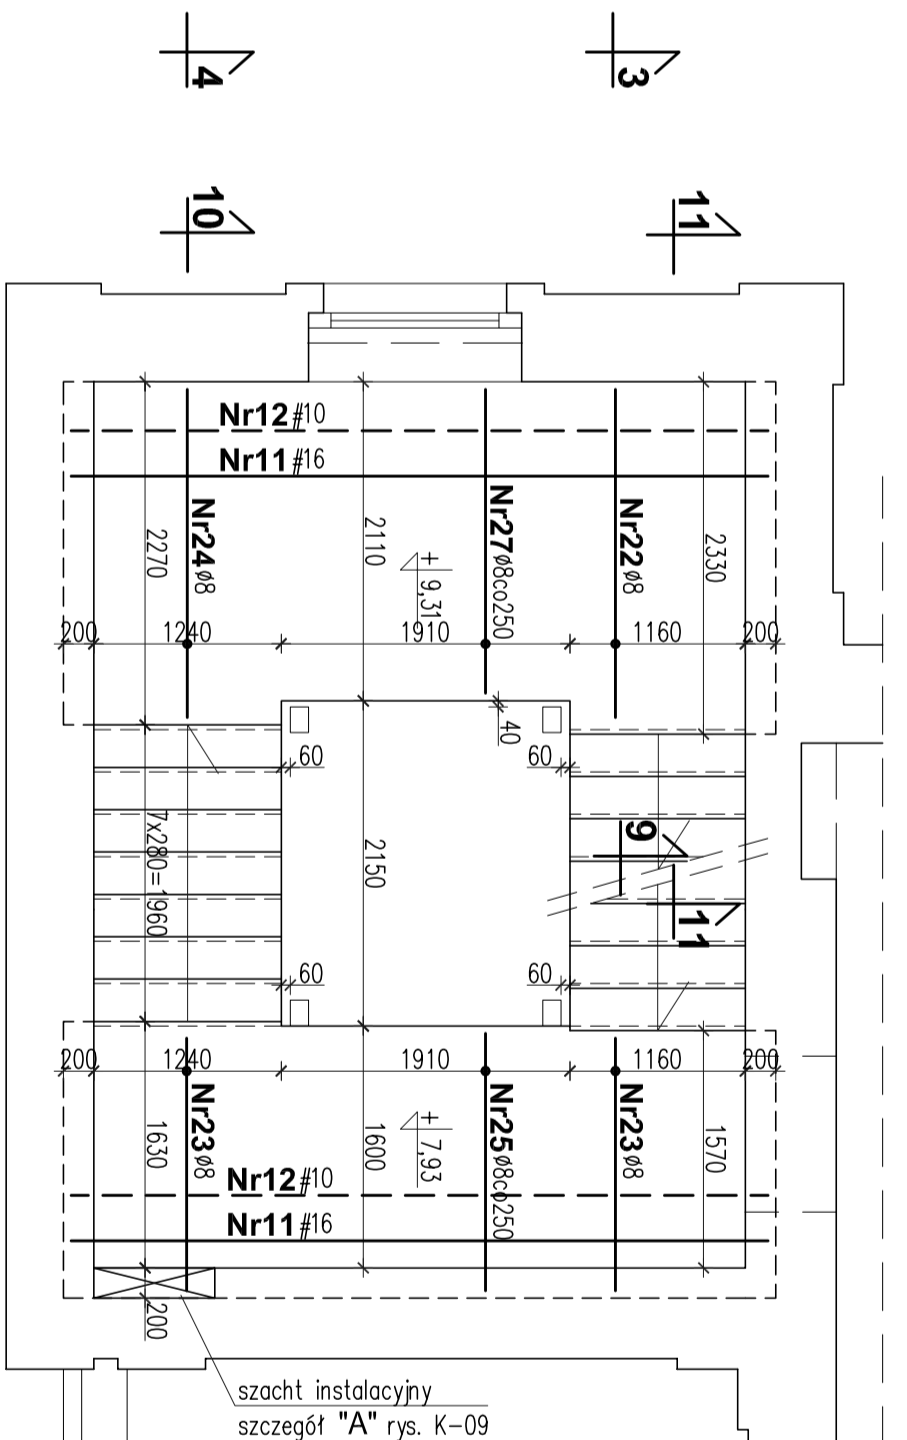


RZUT +5.17 + +6.55 SKALA 1:50

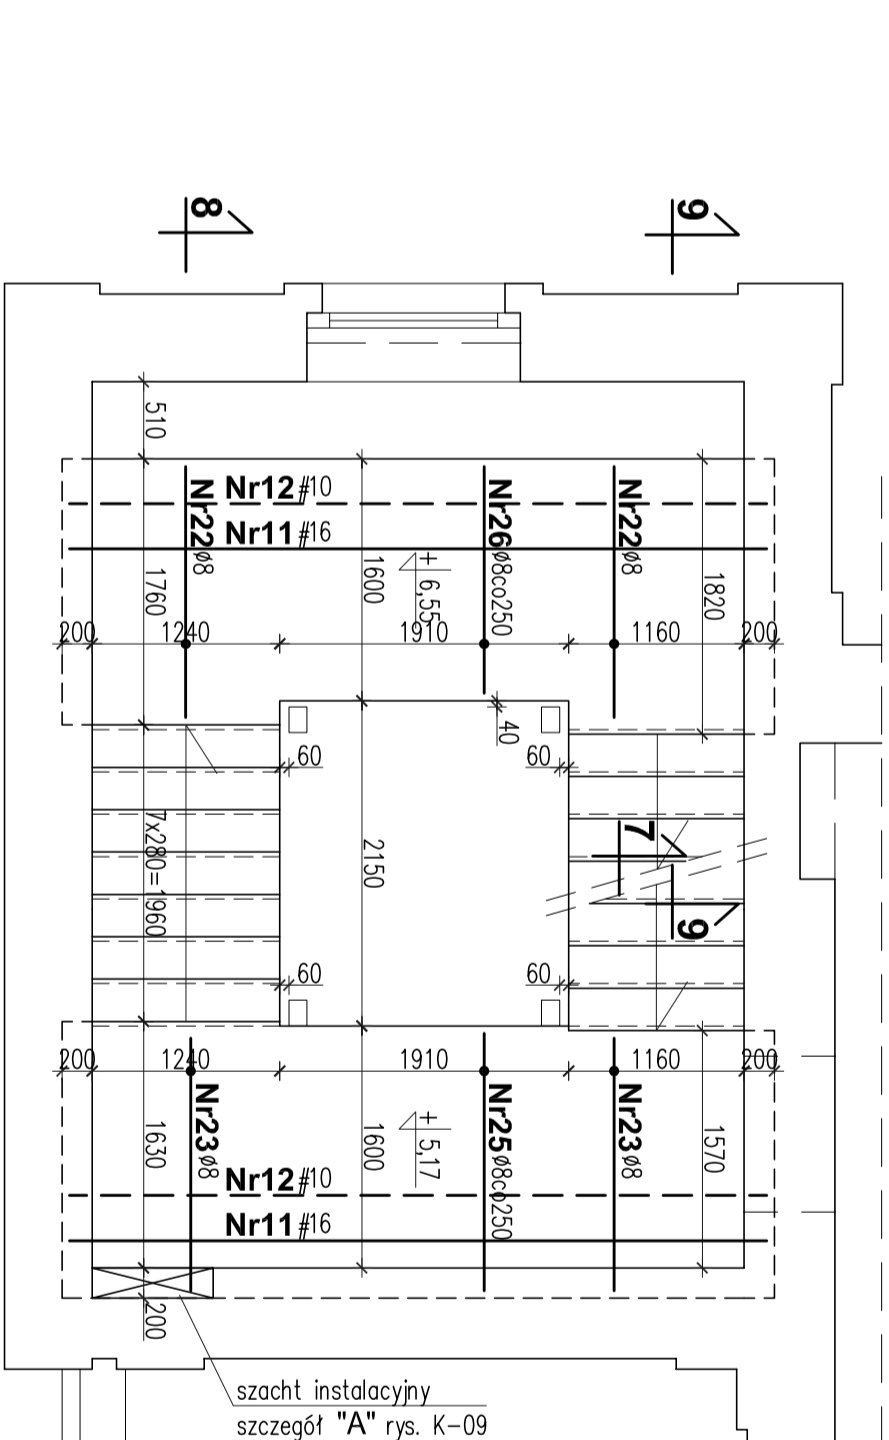

RZUT +2.45 + +3.81 SKALA 1:50

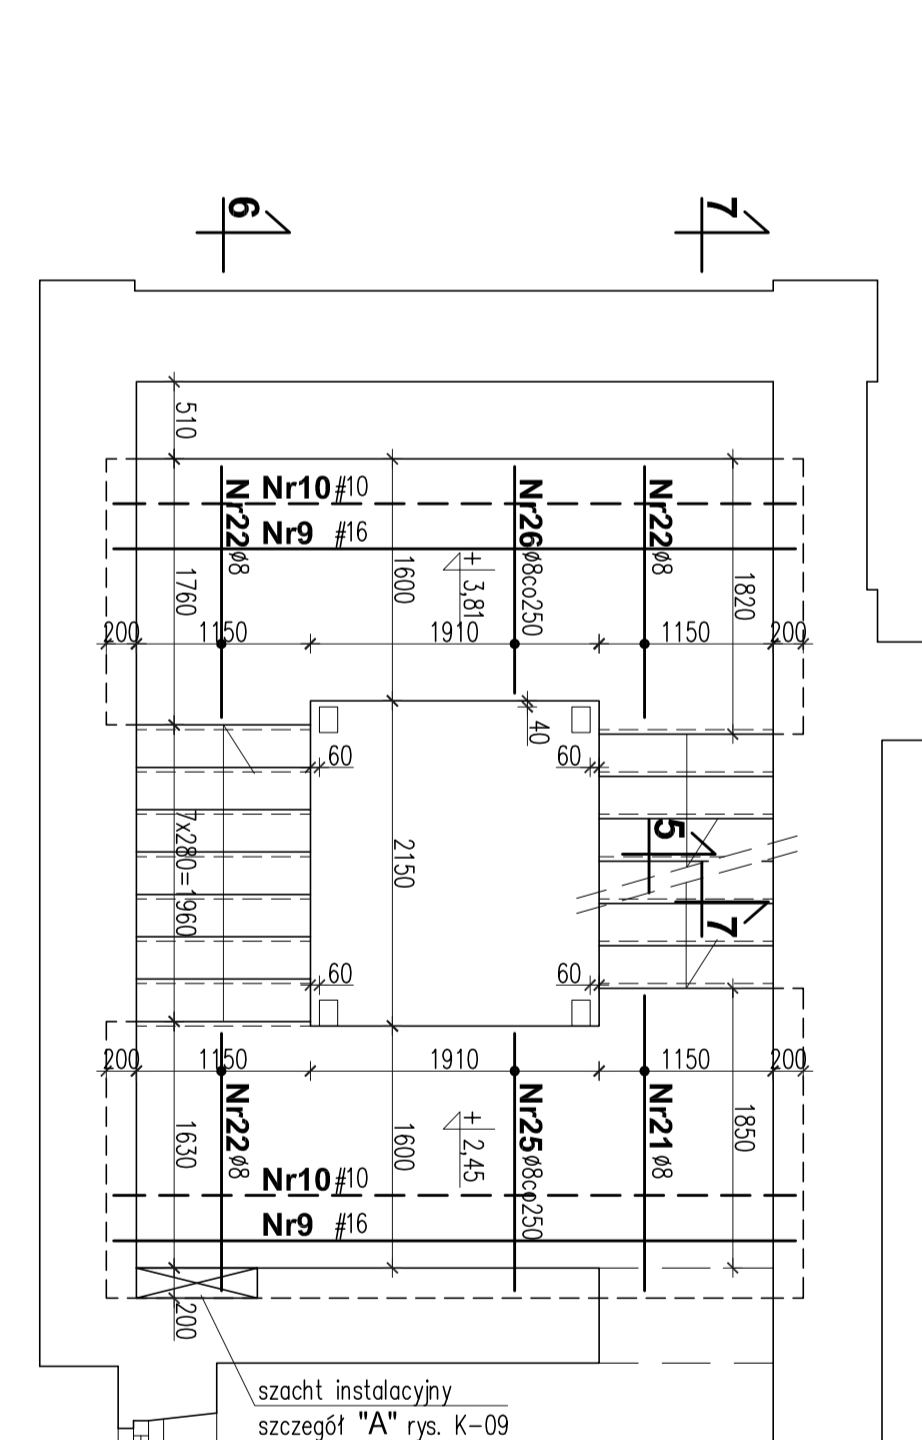

RZUT +10.69 SKALA 1:50

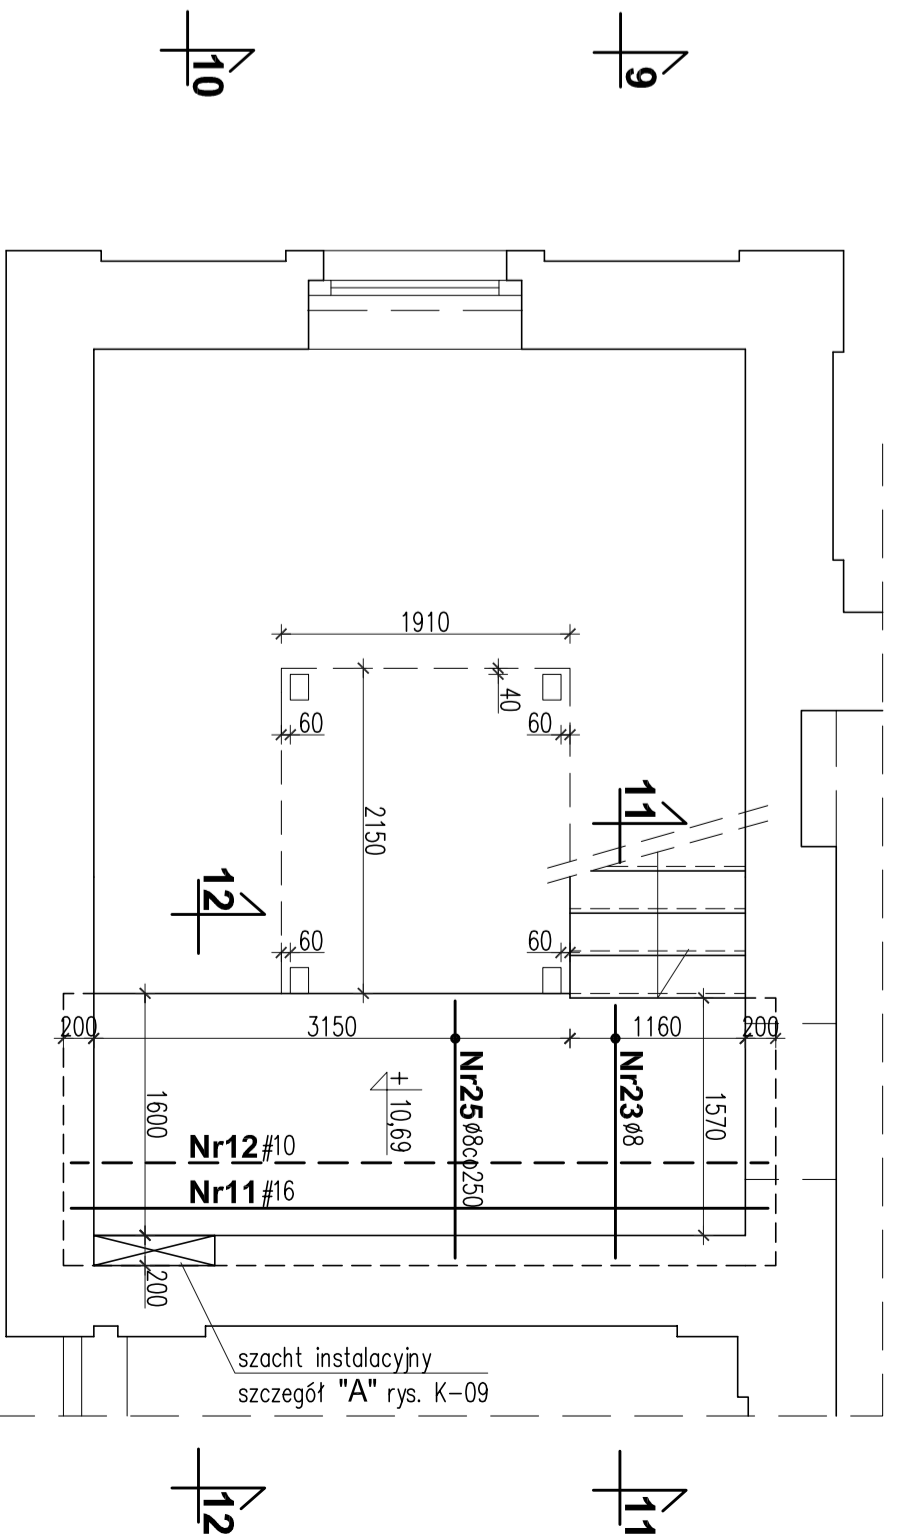

UWAGI:

- BETON C30/37
- KLASA EKSPLOZYCYJNE XC1
- STAL ZBROJENIOWA # A-III (RB 400)
- STAL ZBROJENIOWA # A-0 (S05-b)
- WYKAZ STALI PATRZ RYS. NR K-15
- WYMIARY SPRAWDZIĆ W NATURZE

Temat:	DOKUMENTACJA PROJEKTOWA BUDOWLANA I WYKONAWCZA DOSTOSOWANIA PALACU PRZEBENDOWSKICH / RAZDWIŁŁOW DO NOWYCH FUNKCJI KULTURALNYCH I EDUKACYJNYCH W TYM DLA OSÓB NIEPEŁNOSPRAWNYCH		
Projekt:	PROJEKT WYKONAWCZY PRZEBUDOWY PALACU PRZEBENDOWSKICH / RAZDWIŁŁOW W WARSZAWIE ADRES INWESTYCJI: AL. SOLIDARNOSCI 62, 00-240 WARSZAWA 00-240 WARSZAWA		
Wzrost:	MUZEUM NIEPODLEGŁOŚCI		
Adres:	Al. Solidarności 62, 00-240 Warszawa		
Realizacja:	Klatka schodowa C. Przekrój 1-1, rzuty		
Wykonanie:	Inż. i inżynieria		
Projektowanie:	mgr inż. Bogdan Tadej		
Opis:	mgr inż. Piotr Wokoski		
Strona:	Inż. Krzysztof Skrzypski		
Skala:	1:50		
Wzrost:	1:50		
Adres:	1:50		
Wykonanie:	1:50		
Projektowanie:	1:50		
Opis:	1:50		
Strona:	1:50		
Skala:	1:50		