




# KLATKA C - RZUTY

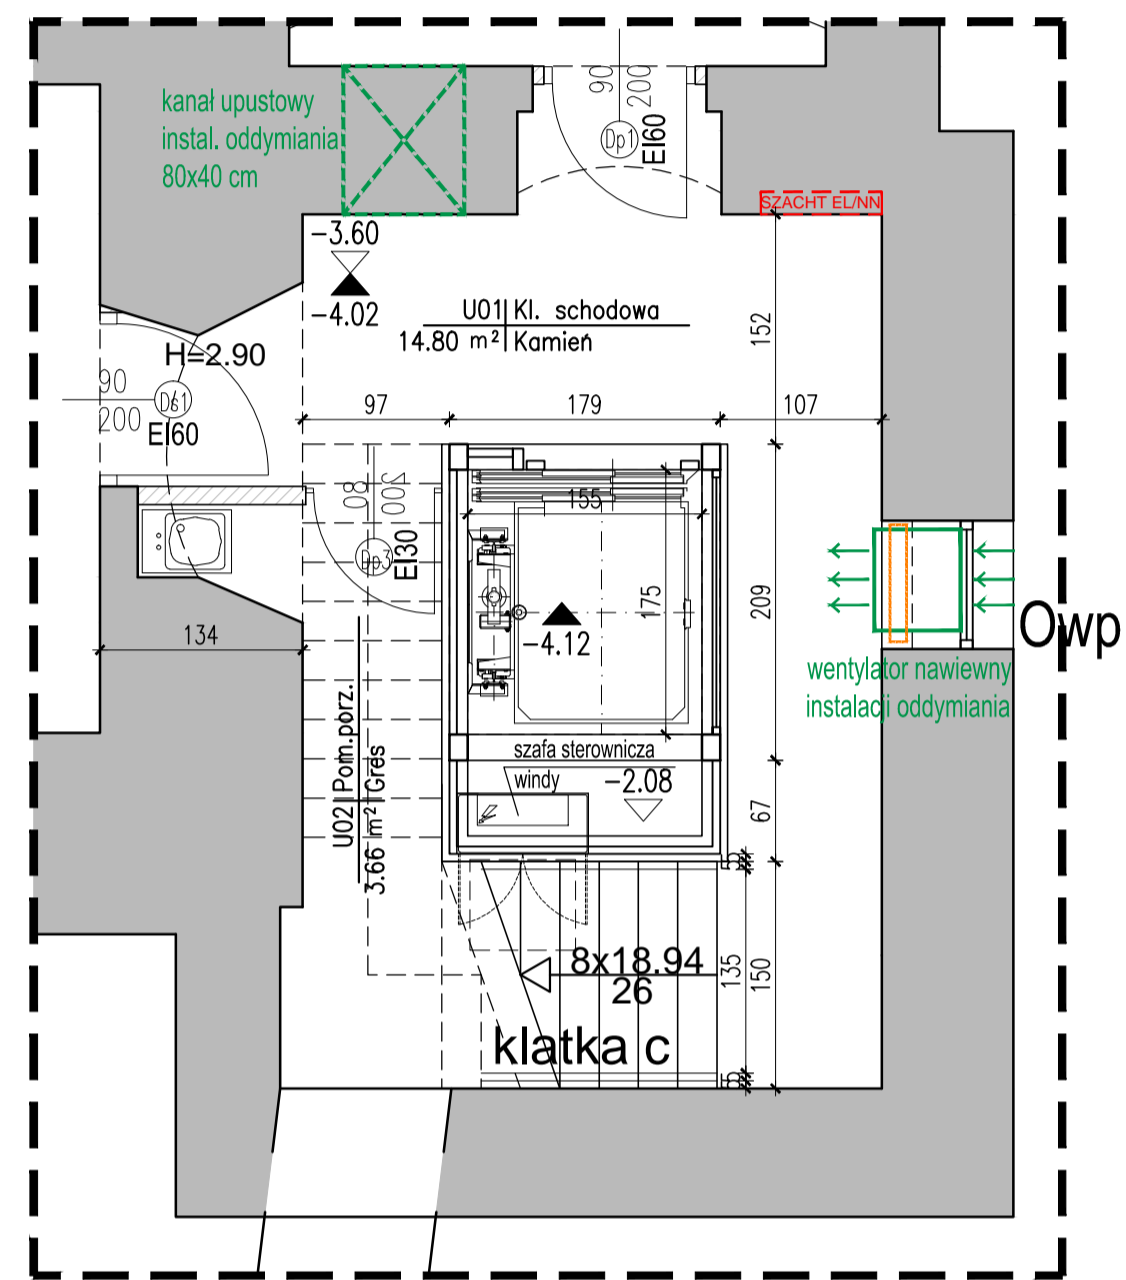


RZUT PIWNIC

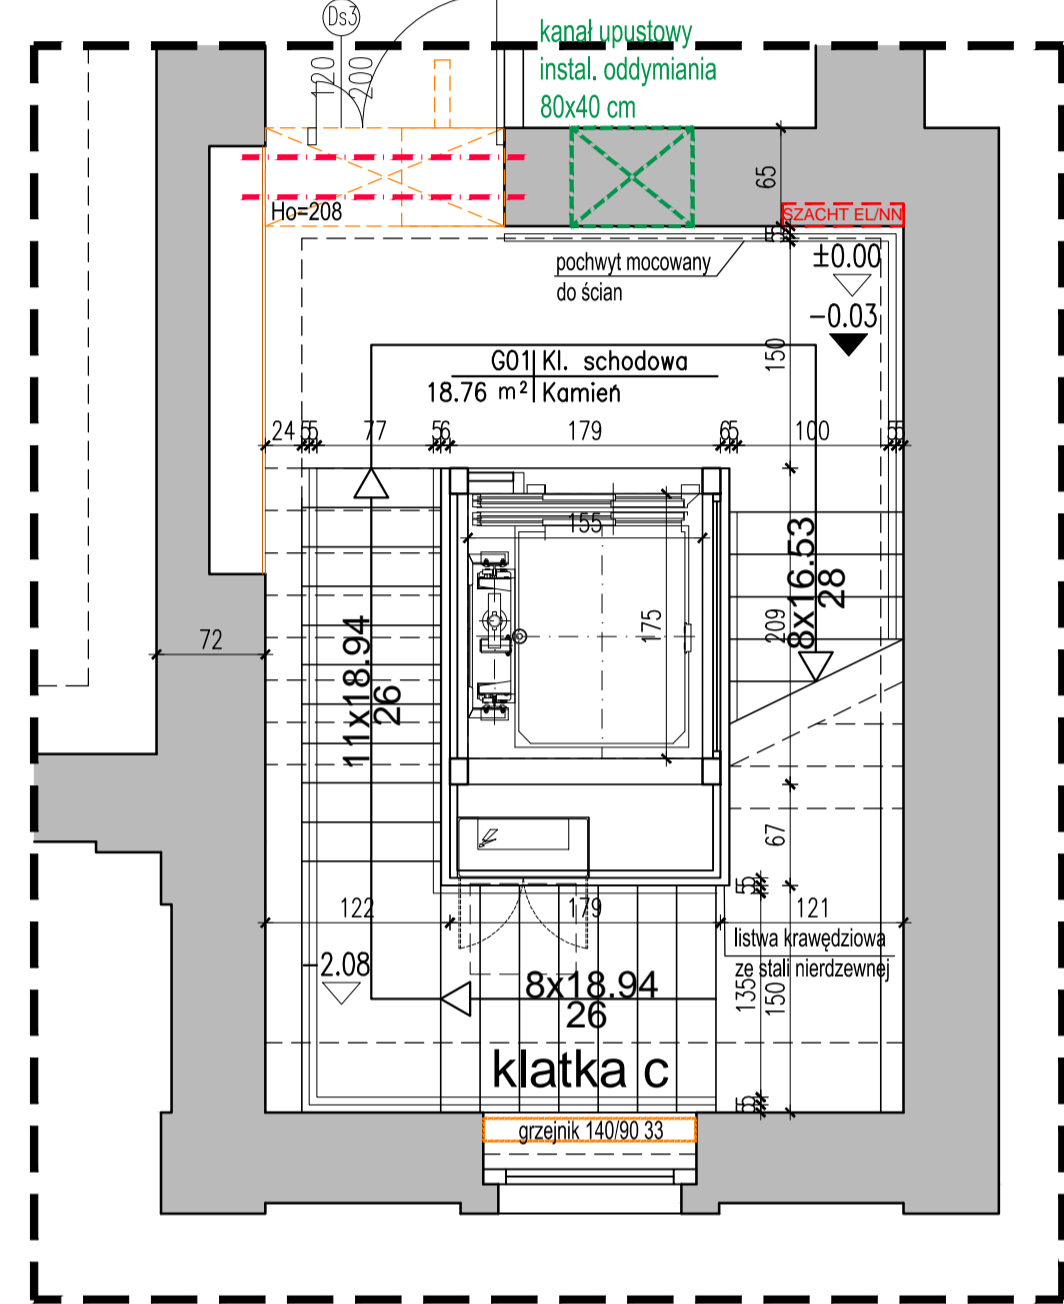


RZUT PARTERU

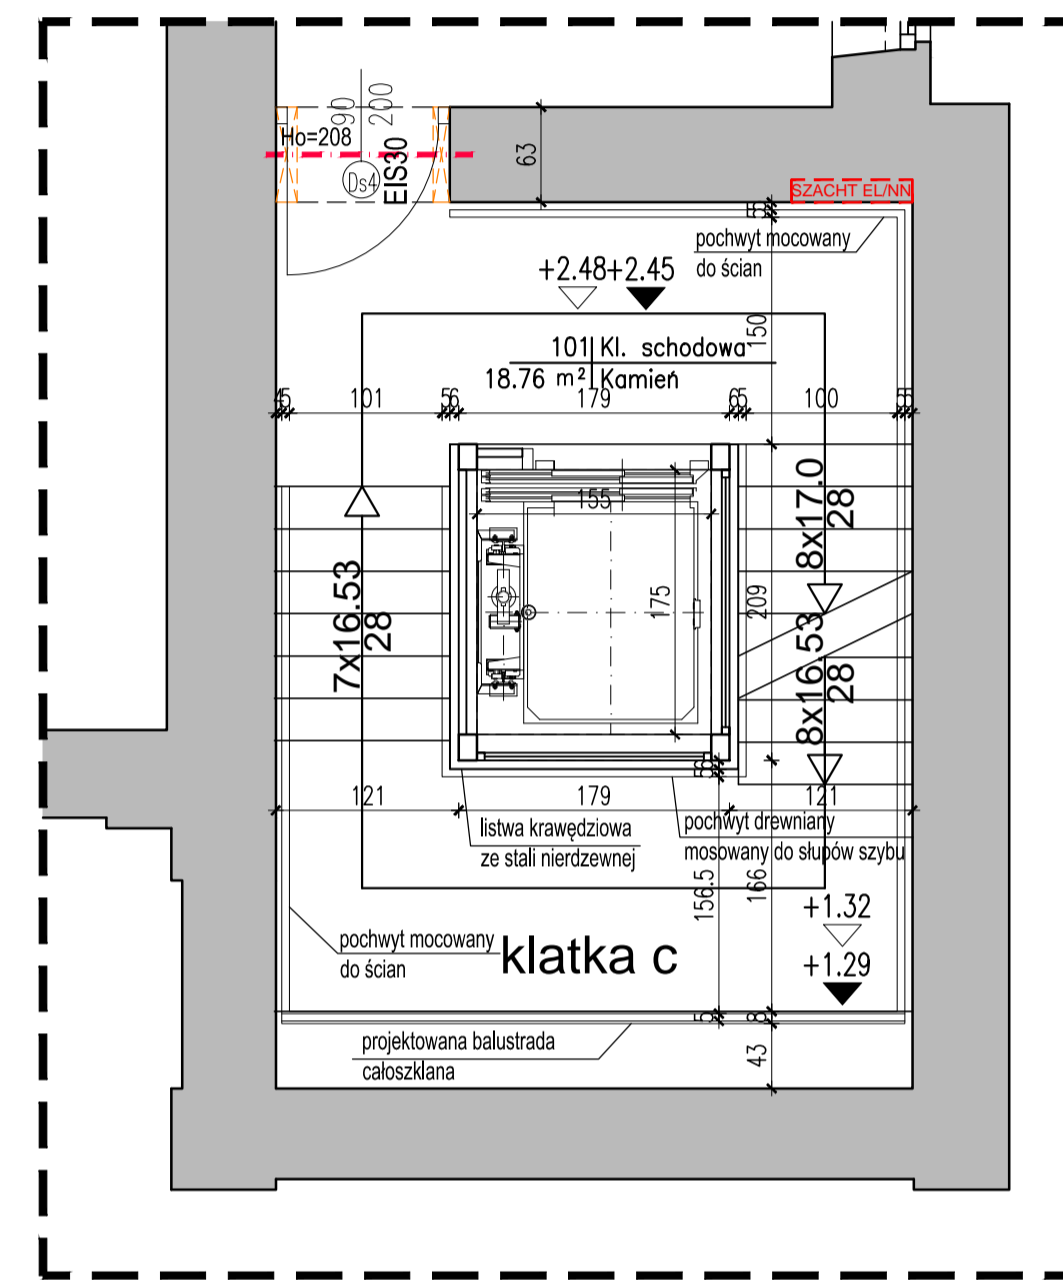


RZUT PÓŁPIĘTRA

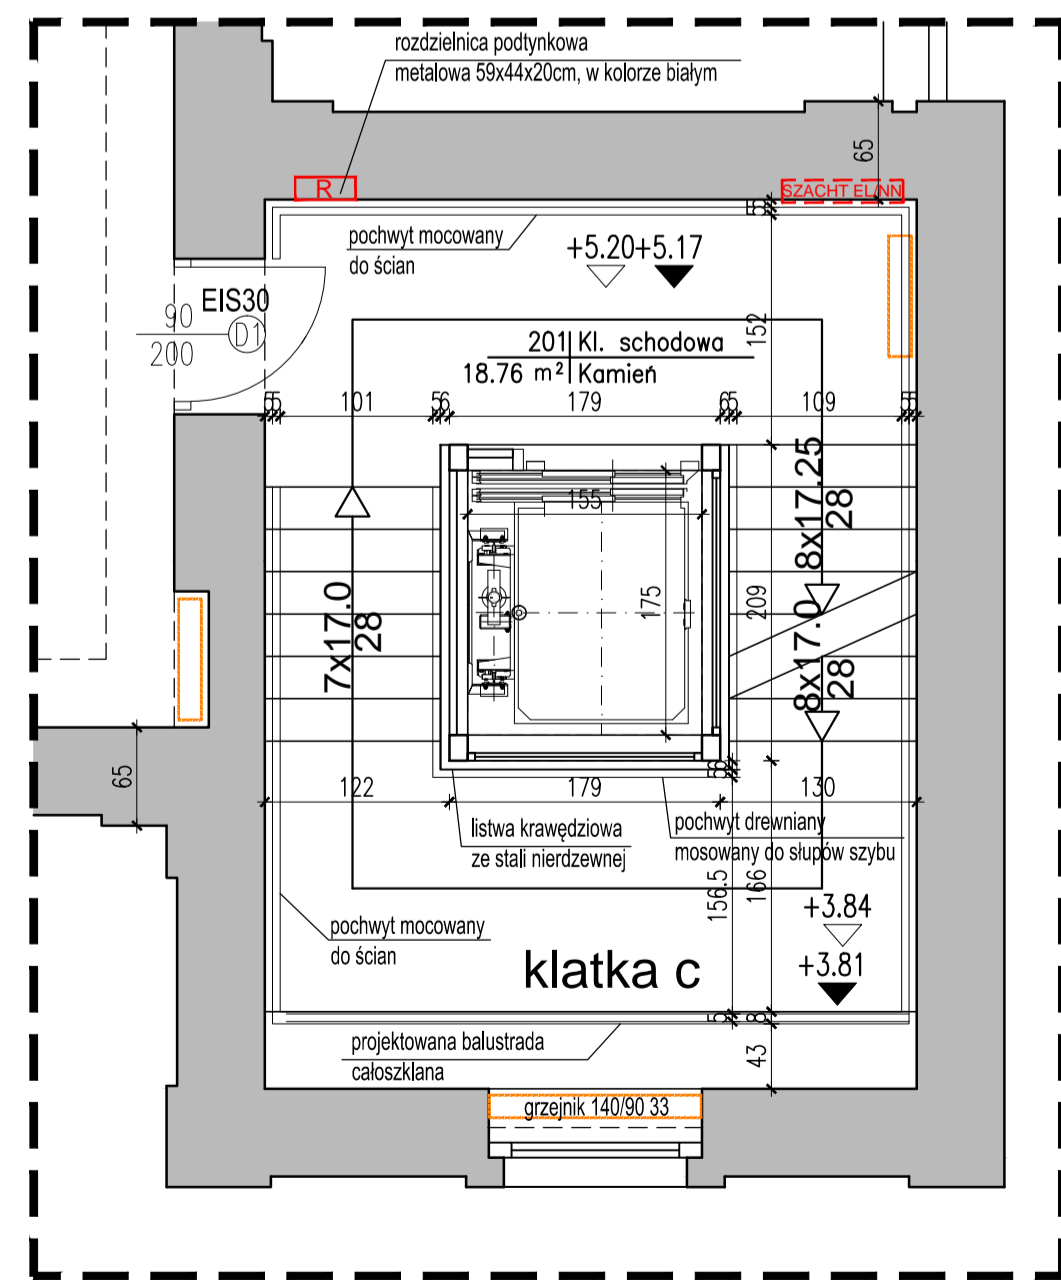

RZUT PIĘTRA

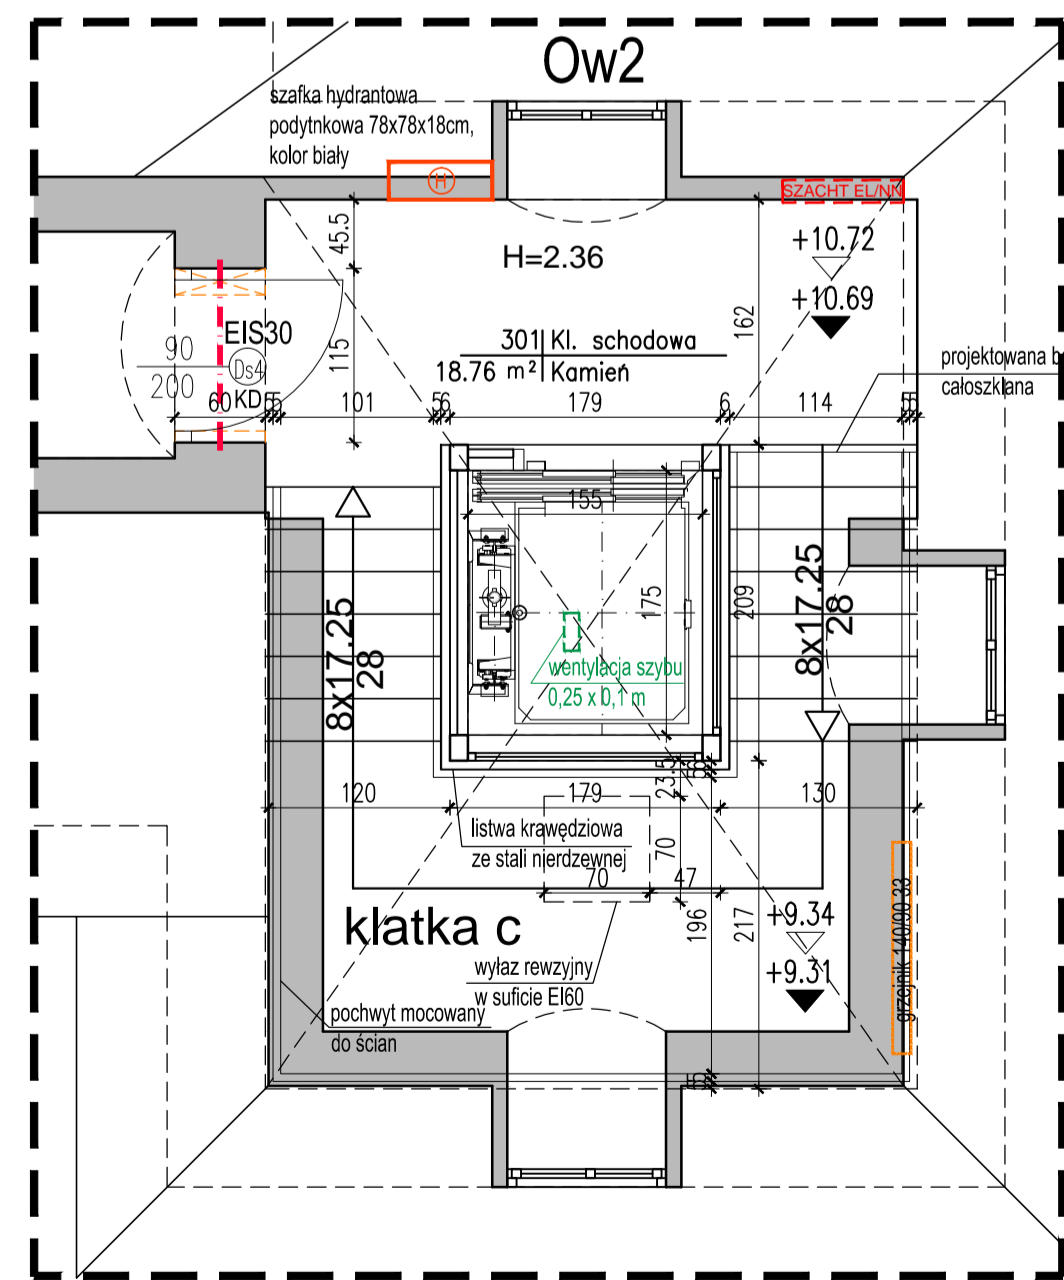

RZUT PODDASZA

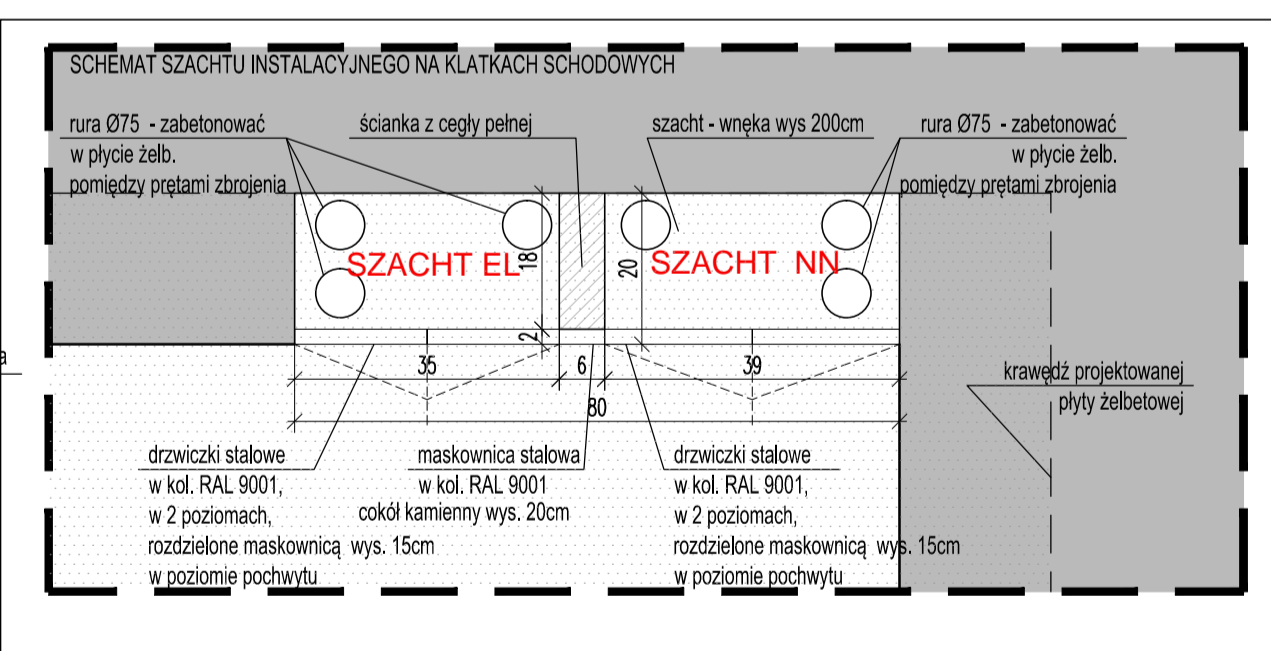

- UWAGI:
- WSZYSTKIE WYMIARY NALEŻY SPRAWDZĄC W NATURZE PRZED WYKONANIEM ZAPROJEKTOWANYCH ELEMENTÓW. NALEŻY SZCZEGÓLNIE DOKŁADNIE ZWERYFIKOWAĆ RZĘDNE ISTNIEJĄCYCH STROPOW.
  - Elementy żelbetonowe schodów wg odpowiednich rysunków konstrukcyjnych.
  - Wszystkie materiały i środki użyte do wykonania remontu powinny posiadać wymagane zezwolenia i atesty.
  - Eventualne zmiany materiałów i technologii należy uzgodnić z projektantem w ramach nadzoru autorskiego.
  - Wszelkie ewentualne rozbieżności pomiędzy projektem a stanem faktycznym i inne wątpliwości należy bezwzględnie konsultować z nadzorem autorskim.
  - OTWORY PRZEJŚCIA INSTALACYJNE W STROPACH NALEŻY WYKONYWAĆ BEZ NARUSZANIA BEŁEK STROPOWYCH. INSTALACJE NALEŻY PROWADZIĆ POMIĘDZY BEŁKAMI, W RAZIE WYSTĄPIENIA KOLIZJI NALEŻY UZGODNIĆ Z NADZOREM AUTORSKIM KOREKTĘ PROWADZENIA INSTALACJI.

Temat: DOKUMENTACJA PROJEKTOWA BUDOWLANA I WYKONAWCZA DOSTOSOWANA PALACU PRZEBENDOWSKICH / RADZIWIŁŁOW DO NOWYCH FUNKCJI KULTURALNYCH I EDUKACYJNYCH, W TYM DLA OSÓB NIEPEŁNOSPRAWNYCH	
Projekt: PROJEKT WYKONAWCZY PRZEBUDOWY PALACU PRZEBENDOWSKICH / RADZIWIŁŁOW W WARSZAWIE ADRES INWESTYCJI: AL. SOLIDARNOŚCI 62, 00-240 WARSZAWA	
Inwestor: MUZEUM NIEPODŁĘGOŚCI Al. Solidarności 62, 00-240 Warszawa	
Tytuł: Rysunku: KLATKA C - RZUTY	
Wykonat: Imię i nazwisko	Nr uprawnień   Podpis
Projektant: mgr inż. arch. Cezary Chmielewski	MA/002/04   <i>Ag. Ofen</i>
Sprawdził: mgr inż. arch. M. Trzeciak	Wa 620/91   <i>M. Trzeciak</i>
BIURO PROJEKTOWE MB MAKRO-BUDOMAT DEVELOPMENT Sp. z o.o.	
01-187 Warszawa ul. Wołoska 50A pow. 98 tel. 862-60-88; 862-60-90 fax. 862-60-88	
Data: 06.2016	Branża: Nr. rysunku
Faza: P.BUD.	ARCHITEKTURA
Skala: 1:100	AW-13a