


Starostwo Powiatowe w Wołominie Jednostka ewid.: Radzymin (143409\_?) Skala 1:500 Układ wsp: 2000 strefa 7/21°, Kronstadt 86  
 ZP, \$A5 IEMZ: \$A2 Rodzaj pracy: \$A4 Wykonawca: \$A3

# KONCEPCJA ZAGOSPODAROWANIA TERENU

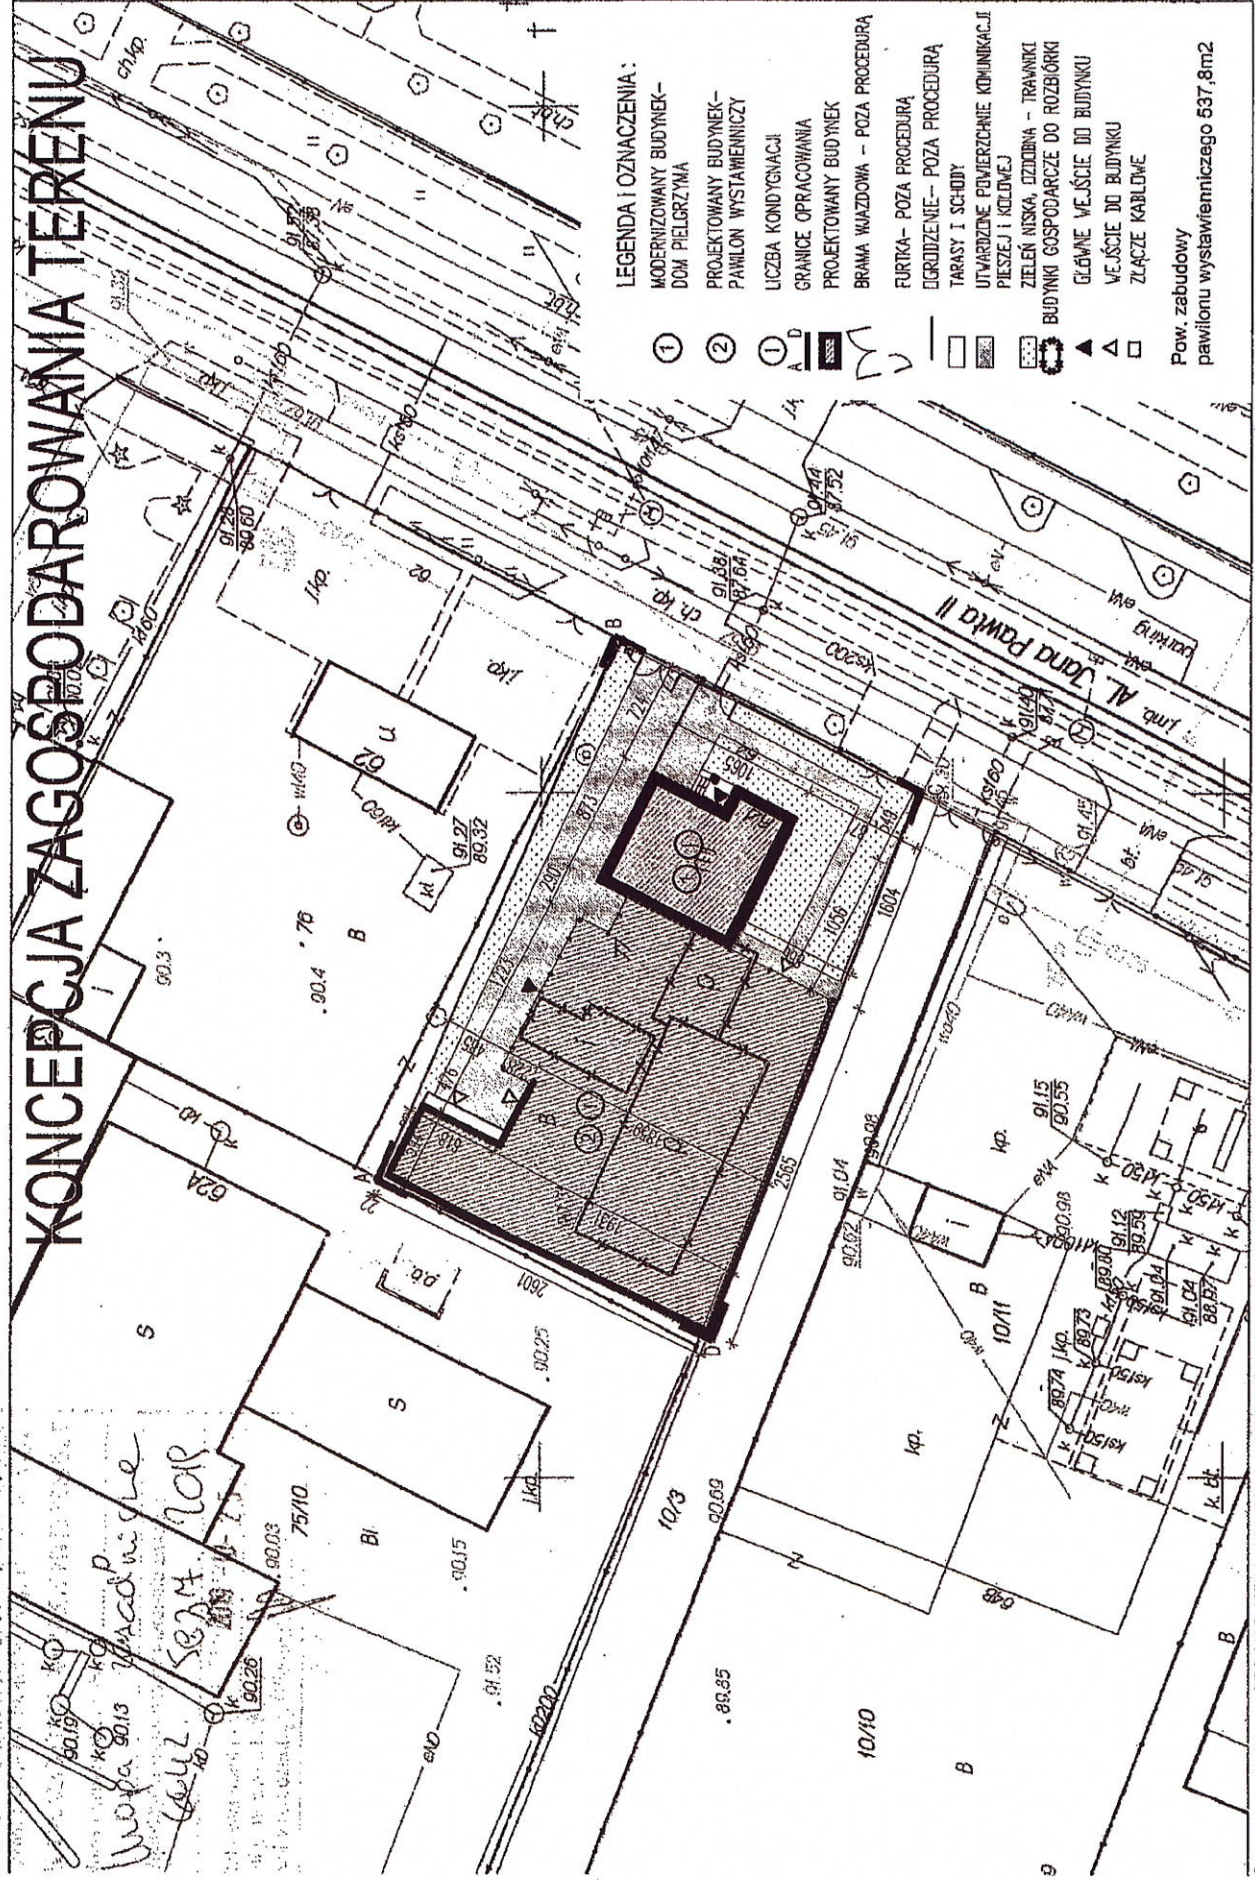

## LEGENDA I OZNACZENIA:

- ① MODERNIZOWANY BUDYNEK - DOM PIELGRZYMA
- ② PROJEKTOWANY BUDYNEK - PAVILON WYSTAWIENICZY
- ③ LICZBA KONDYGNACJI
- A D GRANICE OPRACOWANIA
- PROJEKTOWANY BUDYNEK
- BRAMA WIAZDOWA - POZA PROCEDURA
- FURTKA - POZA PROCEDURA
- OGRODZENIE - POZA PROCEDURA
- TARASY I SCHODY
- UTWARDZONE POWIERZCHNIE KOMUNIKACJI
- PIESZAJ I KOLEJOWEJ
- ZIELEN NISKA, DZIUBINA - TRAWNIKI
- BUDYNKI GOSPODARZE DO ROZBIORKI
- GLÓWNE WEJŚCIE DO BUDYNKU
- WEJŚCIE DO BUDYNKU
- ZŁĄCZE KABLOWE

Pow. zabudowy pawilonu wystawienniczego 637,8m2