


DIVADLO BOLKA POLÍVKY

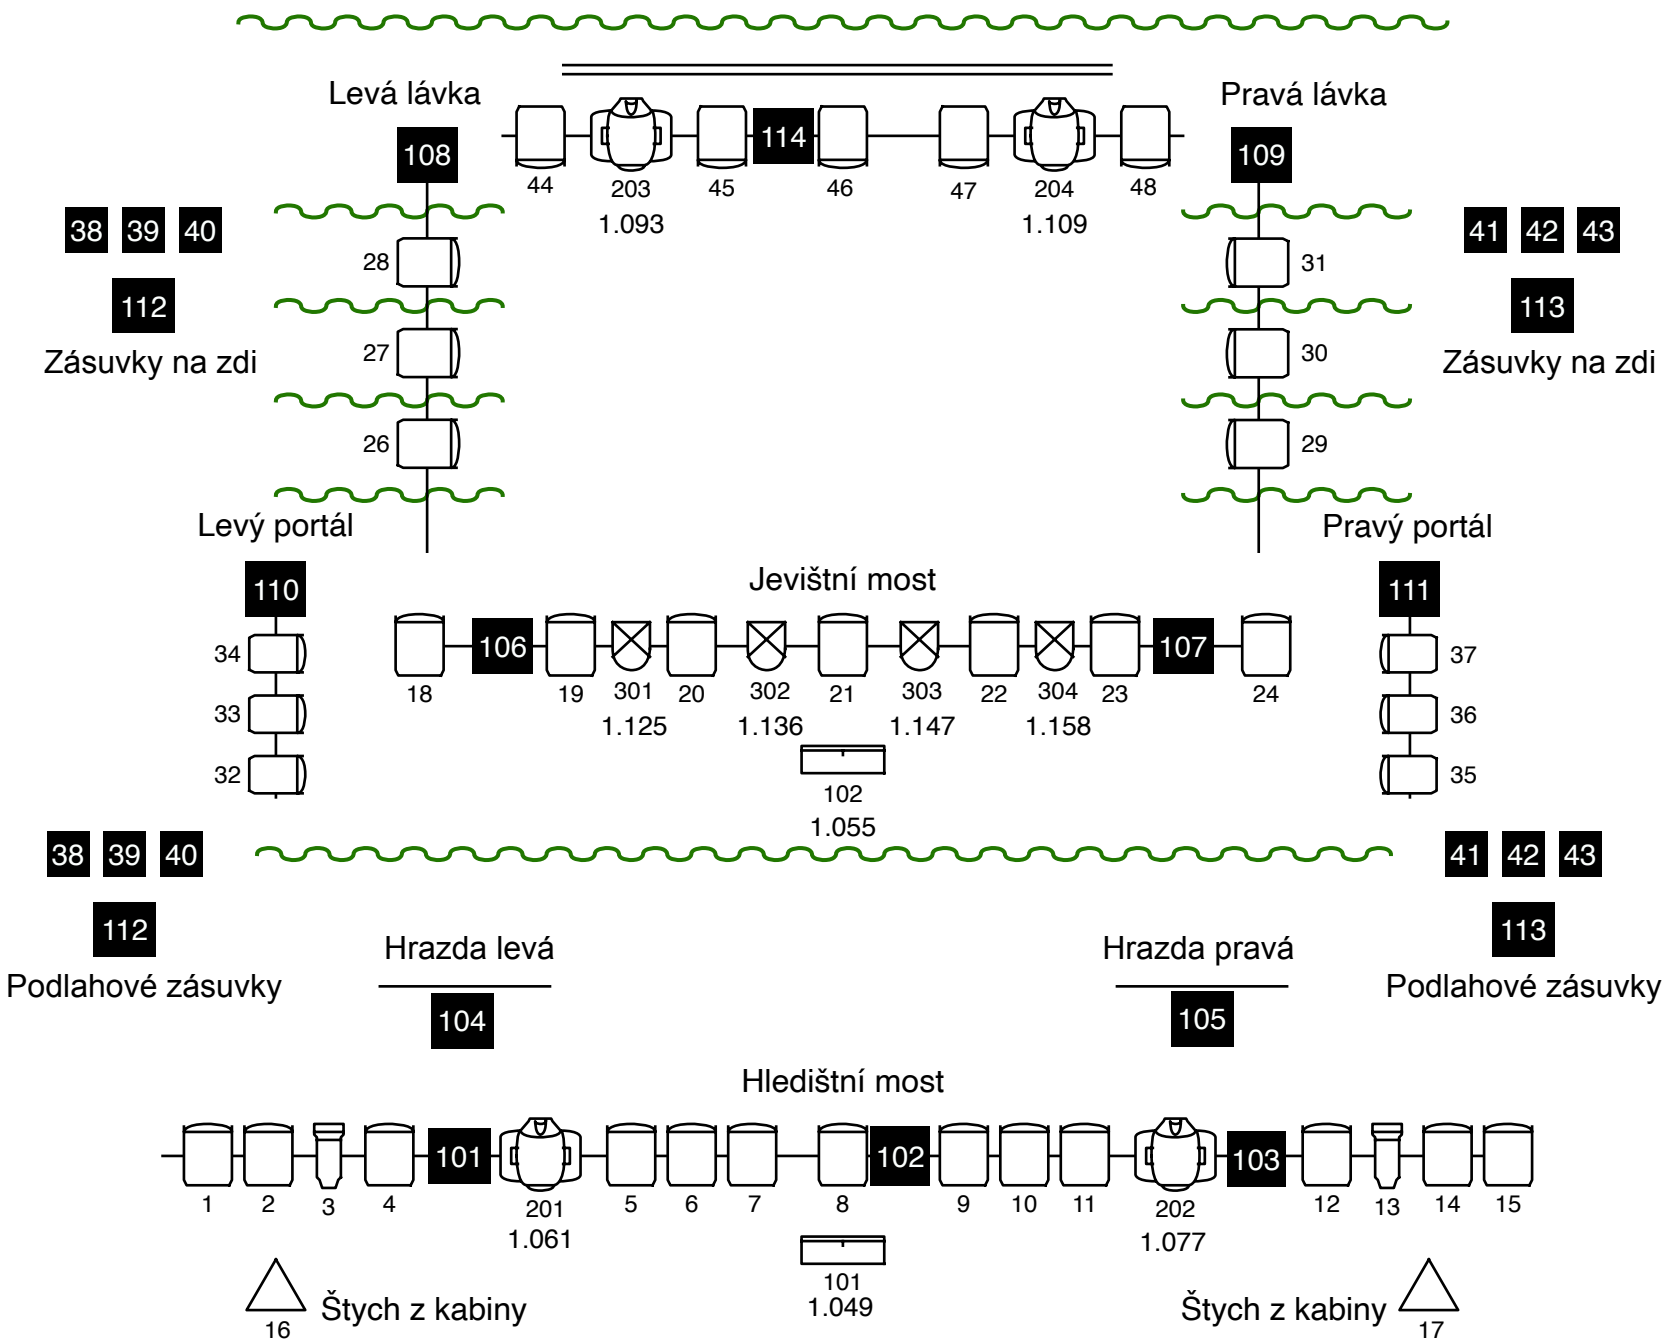

SYMBOLY	použité	volné	Světelný park	
FHR 1000	33	2	Divadla Bolka Polívky v Bílém domě	
FHR 500	6	4	Světelný pult - ETC Element 2	
ETC Source four 15-30 zoom	2	2	Doplňující informace	
ASTERION II	2	0	- Otočné hlavy jsou RGBW, mají CTO kanál a zoom 6 - 60 stupňů	
Otočná hlava Wash 19x30W	4	0	- Volné adresy 1.220 - 1.512 + další 2 uni.	
LED PAR 18x12W	4	0	- jeden splitter je u levého vstupu na lávku druhý je v levém portálu	
Štych Robert Juliat Cricket 1200W	2	0	Vytvořil: Vojtěch Dvořák	Aktualizace 10.4.2024
PAR 64	0	3	V případě nejasností a dotazů volejte +420 606 635 590	
38 Stmívané zásuvky				
101 Spínané zásuvky				