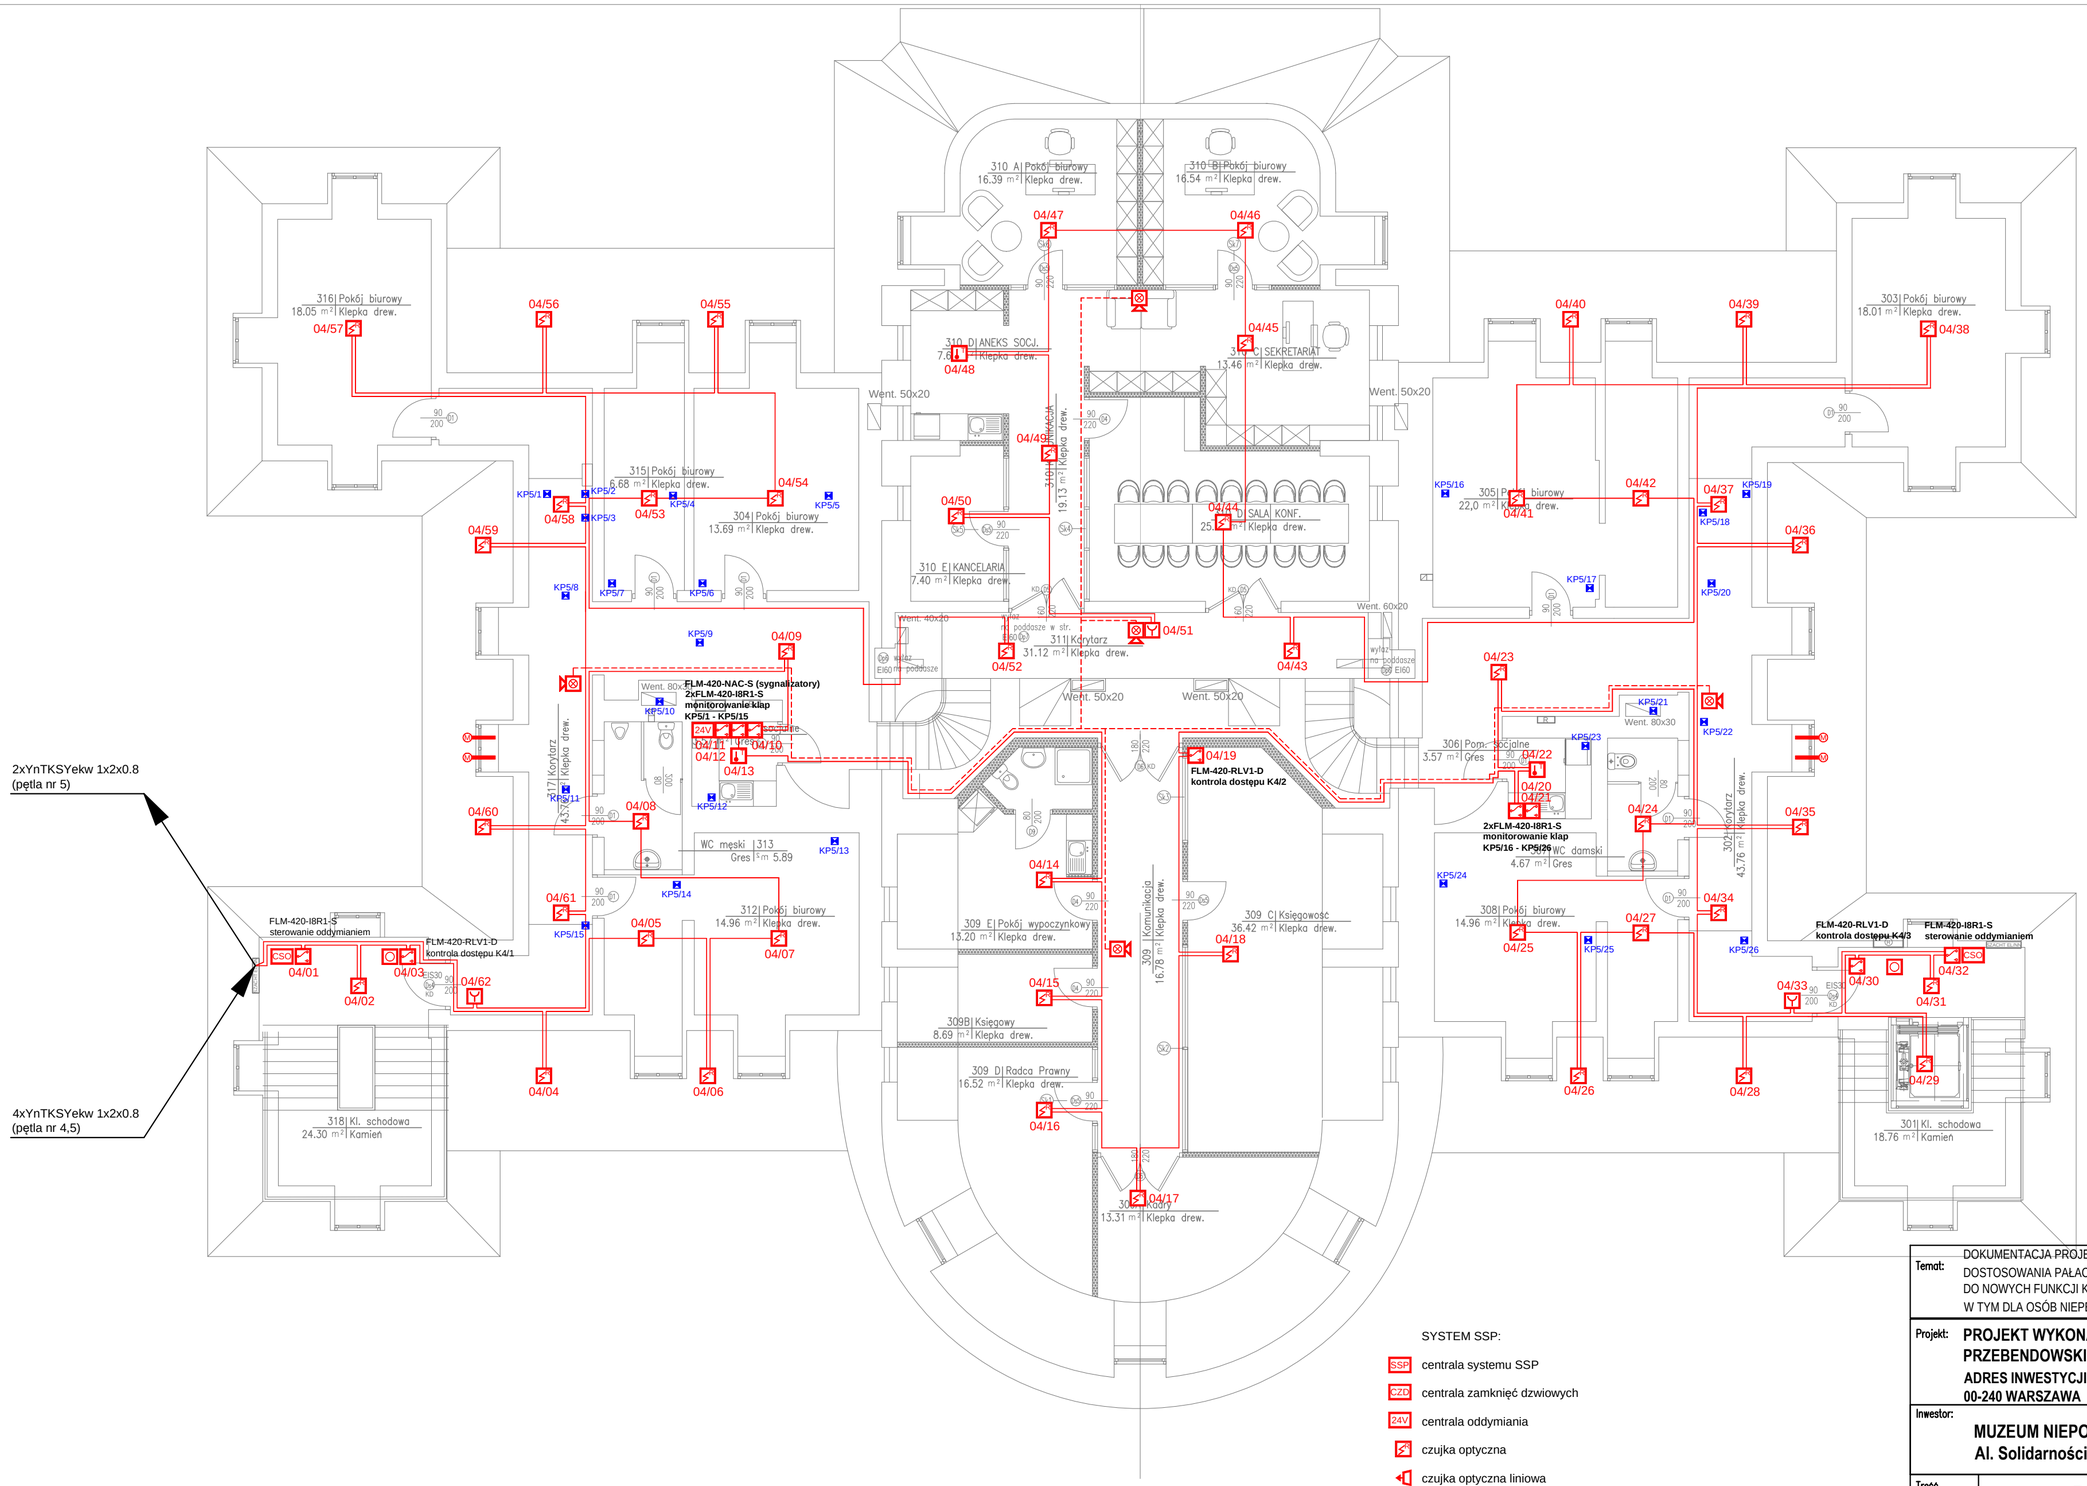

SYSTEM SSP:

- SSP centrala systemu SSP
- CZD centrala zamknięć dzwiowych
- 24V centrala oddymiania
- czujka optyczna
- czujka optyczna liniowa
- czujka ciepła
- ręczny ostrzegacz pożaru
- moduł kontrolno-sterujący
- sygnalizator optyczny
- sygnalizator głosowy
- 24V zasilacz 24V
- samozamykacz z funkcją zwalniania drzwi
- przycisk zwalniający
- przycisk oddymiania
- siłownik 24V

Temat:	DOKUMENTACJA PROJEKTOWA BUDOWLANA I WYKONAWCZA DOSTOSOWANIA PAŁACU PRZEBENDOWSKICH / RADZIWIŁŁÓW DO NOWYCH FUNKCJI KULTURALNYCH I EDUKACYJNYCH, W TYM DLA OSÓB NIEPEŁNOSPRAWNYCH
Projekt:	**PROJEKT WYKONAWCZY PRZEBUDOWY PAŁACU PRZEBENDOWSKICH / RADZIWIŁŁOW W WARSZAWIE** **ADRES INWESTYCJI: AL. SOLIDARNOŚCI 62, 00-240 WARSZAWA**
Inwestor:	**MUZEUM NIEPODLEGŁOŚCI Al. Solidarności 62, 00-240 Warszawa**
Treść Rysunku:	RZUT PODDASZA 1 SYSTEM WYKRYWANIA I SYGNALIZACJI POŻARU

Wykonał:	Imię i nazwisko	Nr uprawnień	Podpis
Projektant:	mgr inż. Janusz Kojtek	D-1399/11	
Sprawdził:	mgr inż. Maciej Sulej	MAZ/0302/PWOE/04	

BIURO PROJEKTOWE MAKRO-BUDOMAT DEVELOPMENT Sp. z o.o.
01-187 Warszawa ul.Wolska 50A pow.9B tel. 862-60-89; 862-60-90 fax. 862-60-88

Data	11.2016	Branża	Nr. rysunku
Faza	P.WYK.	NISKOPRĄDOWA	NP07
Skala	1 : 100		