



BALUSTRADA B2 SKALA 1:20
z profili stalowych
spawanych malowanych
w kolorze czarnym,
kotwiona do schodów i ściany

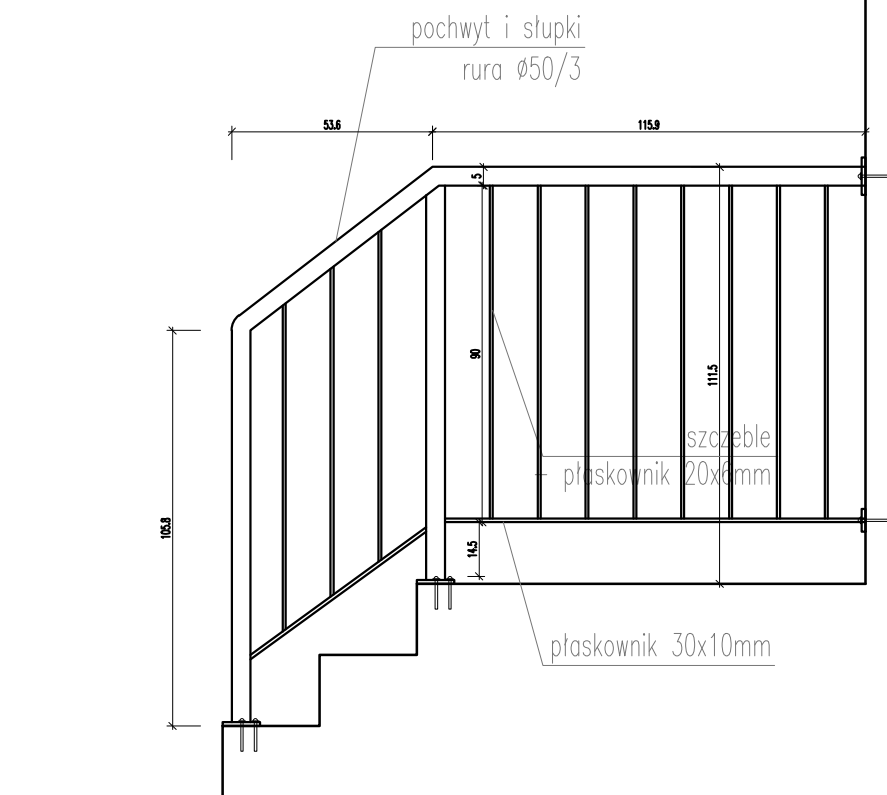

BALUSTRADA B1 SKALA 1:20
z profili stalowych
spawanych malowanych
w kolorze czarnym,
kotwiona do schodów i ściany

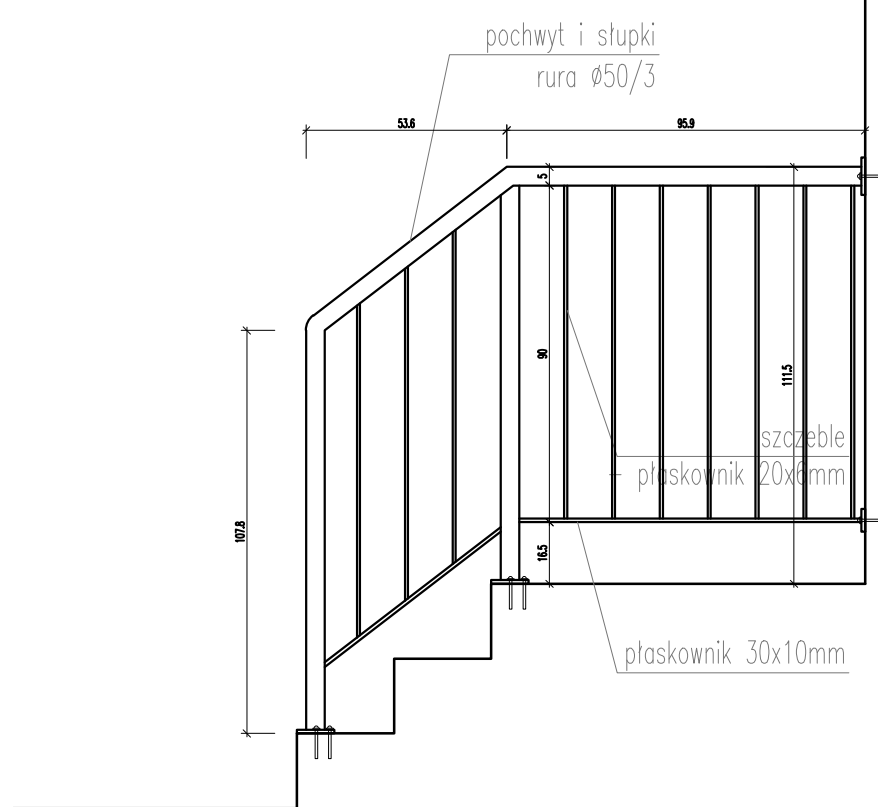

- UWAGI OGÓLNE:
1. WSZYSTKIE WYMIARY NALEŻY SPRAWDZAĆ W NATURZE PRZED WYKONANIEM ZAPROJEKTOWANYCH ELEMENTÓW.
 2. WYKONAWCA POWINIEN SPORZĄDZIĆ DOKŁADNY RYSUNEK WARSZTATOWY I DOBRAĆ PRZEKROJE PROFILI, MOCOWANIA TAK ABY BALUSTRADA SPEŁNIAŁA WYMAGANE PRZEPISY ODNOŚNIE NOŚNOŚCI

Temat:	DOKUMENTACJA PROJEKTOWA BUDOWLANA I WYKONAWCZA DOSTOSOWANIA PAŁACU PRZEBENDOWSKICH / RADZIWIŁŁÓW DO NOWYCH FUNKCJI KULTURALNYCH I EDUKACYJNYCH, W TYM DLA OSÓB NIEPEŁNOSPRAWNYCH		
Projekt:	PROJEKT WYKONAWCZY PRZEBUDOWY PAŁACU PRZEBENDOWSKICH / RADZIWIŁŁÓW W WARSZAWIE ADRES INWESTYCJI: AL. SOLIDARNOŚCI 62, 00-240 WARSZAWA		
Inwestor:	MUZEUM NIEPODLEGŁOŚCI Al. Solidarności 62, 00-240 Warszawa		
Treść Rysunku:	DETALE BALUSTRAD SCHODKÓW W PIWNICY		
Wykonał:	Imię i nazwisko	Nr uprawnień	Podpis
Projektant:	mgr inż arch. Cezary Chmielewski	MA/002/04	<i>Cezary Chmielewski</i>
Sprawdził:	mgr inż.arch. M.Trzeciak	Wa 620/91	<i>M.Trzeciak</i>
MB BIURO PROJEKTOWE MAKRO-BUDOMAT DEVELOPMENT Sp. z o.o.			
01-187 Warszawa ul.Wolska 50A paw.9B tel. 862-60-89; 862-60-90 fax. 862-60-88			
Data	09.2016	Branża	Nr. rysunku
Faza	P.WYK.	ARCHITEKTURA	AD-02
Skala	1:20		