




Pomieszczenia U 13 i U 16,
Przekrój A-A 1:50

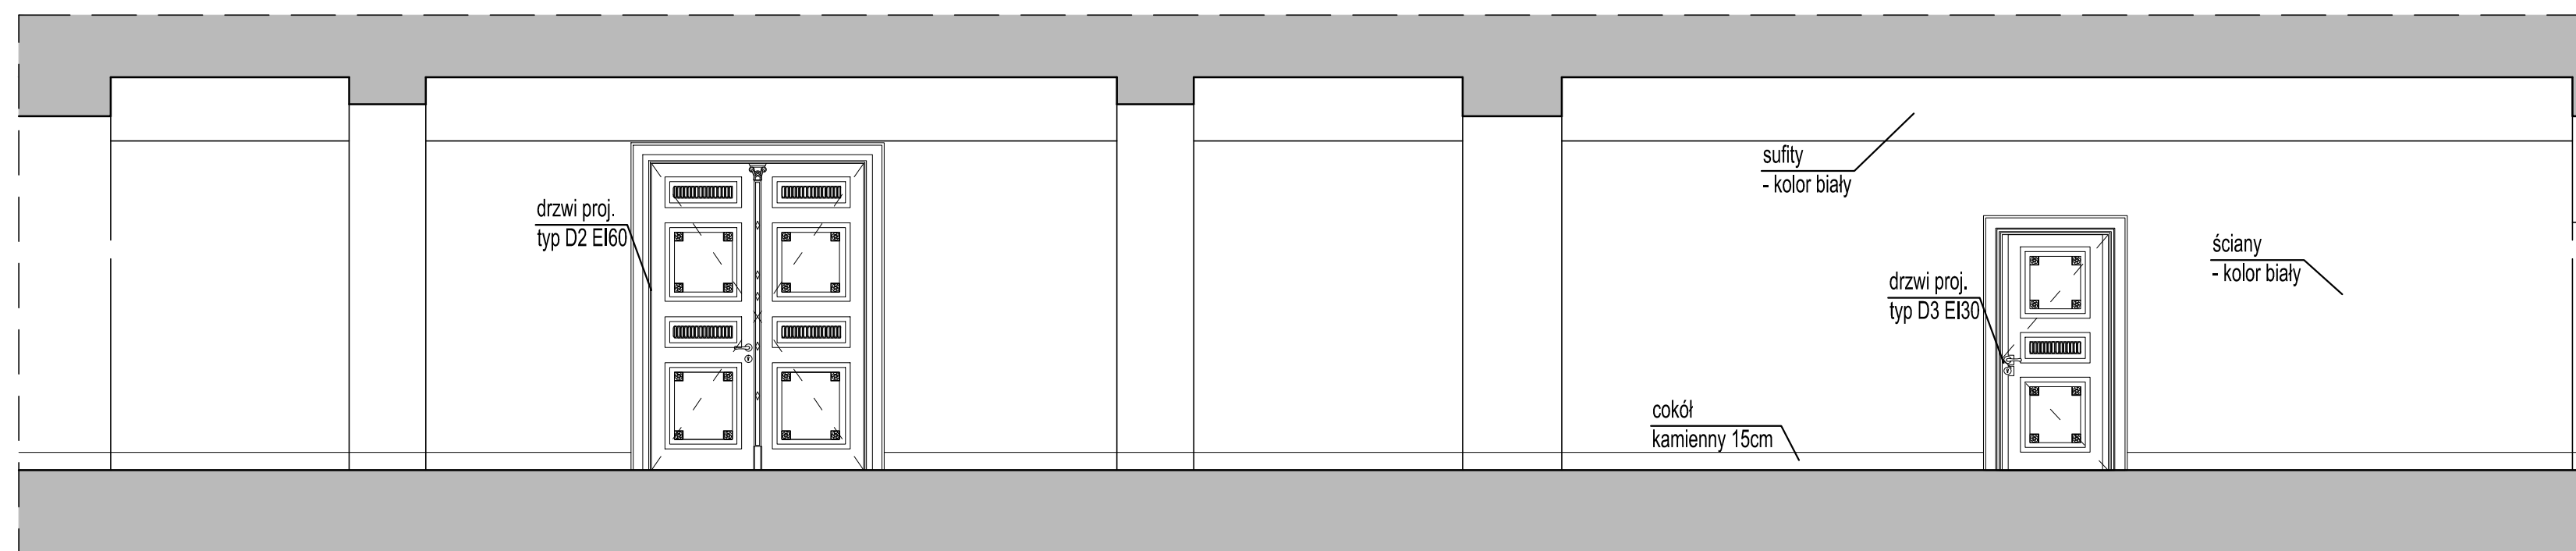

Pomieszczenia U 13 i U 16,
RZUT 1:50

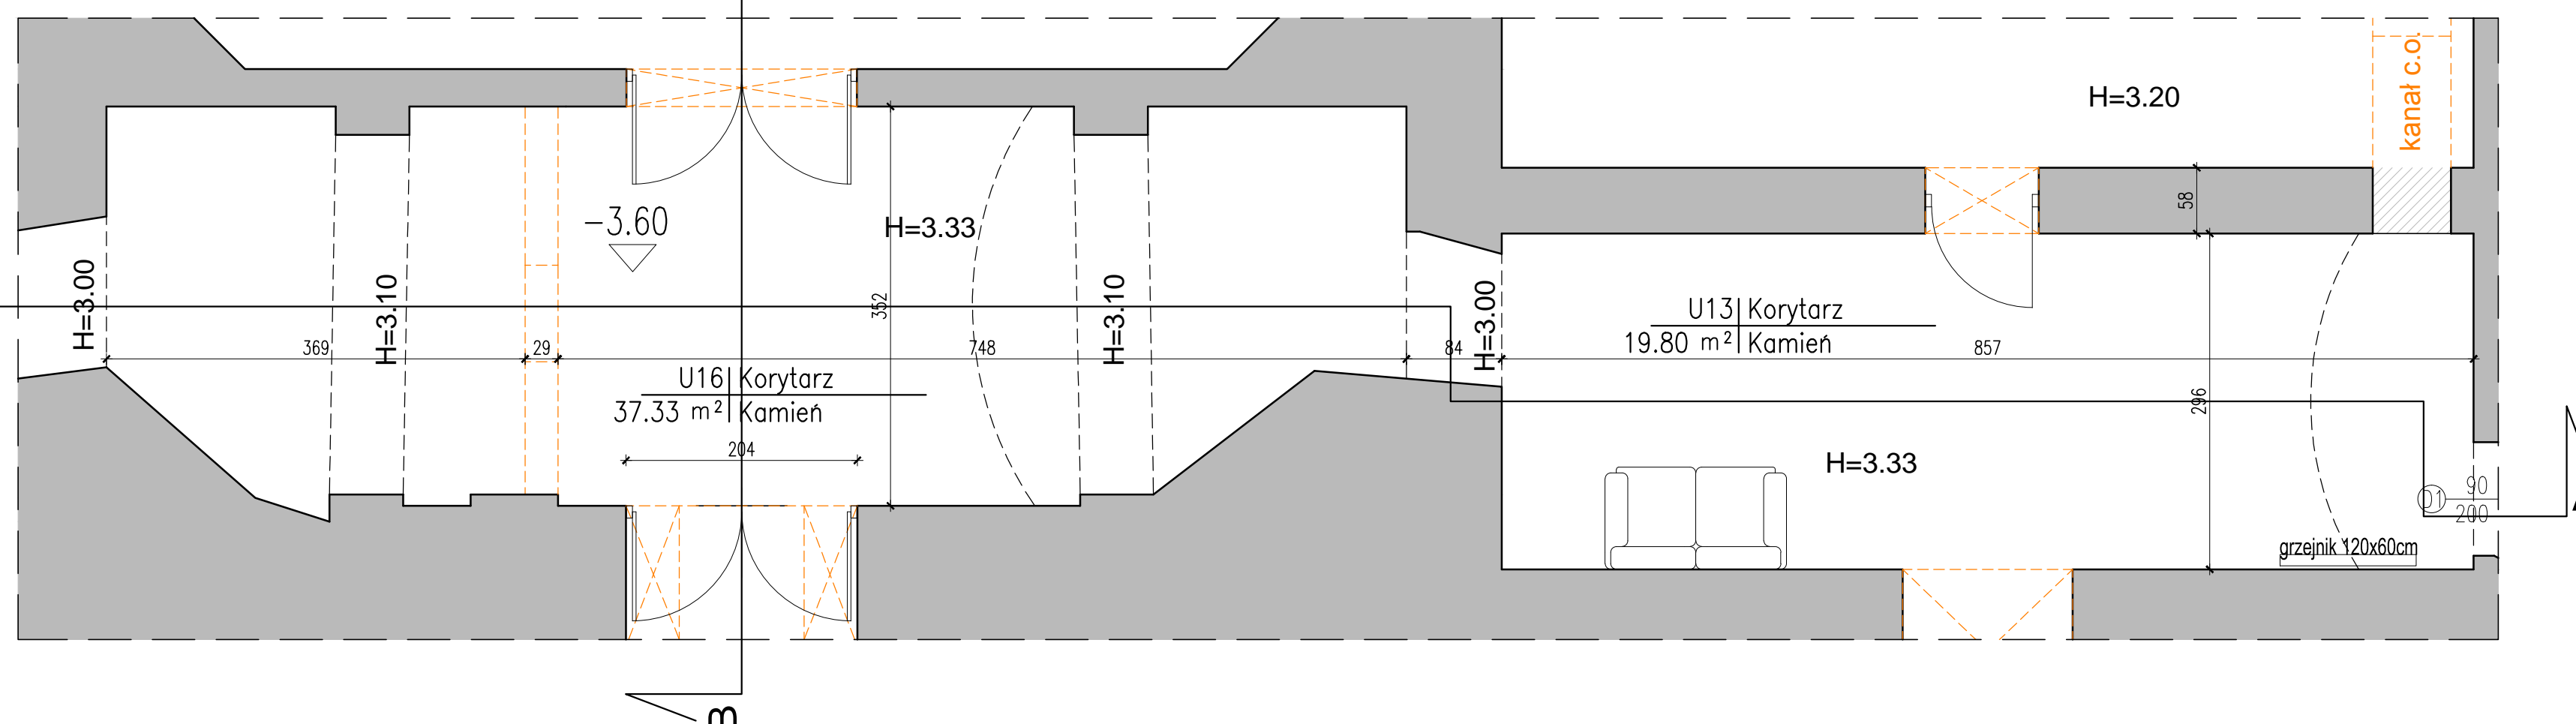

Pomieszczenia U 13 i U 16,
Przekrój B-B 1:50

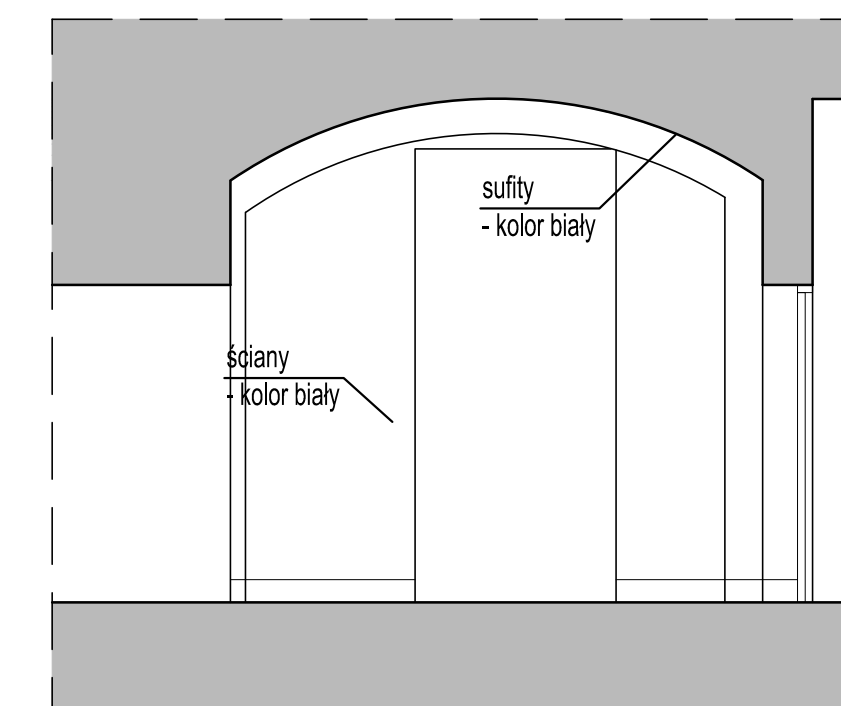

POM. U13 I U16 KORYTARZE:

POSADZKA

- posadzka kamienna - szczegóły wg rysunku APP-01

ŚCIANY I SUFITY

- nowe tynki wg opis techn.,
- gruntowanie,
- malowanie farbami silikatowymi

OŚWIETLENIE

- listwy LED

KOLORYSTYKA

- ściany: kolor biały
- sufit: kolor biały
- stolarka okienna i drzwiowa: kolor biały

ELEMENTY INSTALACJI AV WG RYSUNKU AW-AV

| | | | |
|---|----------------------|---------------------------|--------------|
| Temat: DOKUMENTACJA PROJEKTOWA BUDOWLANA I WYKONAWCZA DOSTOSOWANIA PALACU PRZEBENDOWSKICH / RADZIWIŁŁÓW DO NOWYCH FUNKCJI KULTURALNYCH I EDUKACYJNYCH, W TYM DLA OSÓB NIEPEŁNOSPRAWNYCH | | | |
| Projekt: PROJEKT WYKONAWCZY PRZEBUDOWY PALACU PRZEBENDOWSKICH / RADZIWIŁŁÓW W WARSZAWIE ADRES INWESTYCJI: AL. SOLIDARNOŚCI 62, 00-240 WARSZAWA | | | |
| Inwestor: MUZEUM NIEPODLEGŁOŚCI Al. Solidarności 62, 00-240 Warszawa | | | |
| Tytuł: PIWNICE | | PIWNICE | |
| Rysunek: POMIESZCZENIE U13 i U16 | | - STAN PROJEKTOWANY | |
| Wykonał: Imię i nazwisko | Nr uprawnień | Podpis | |
| Projektant: mgr inż. arch. Cezary Chmielewski | MA/002/04 | <i>Cezary Chmielewski</i> | |
| Sprawdził: mgr inż. arch. M. Trzeciak | Wa 620/91 | <i>M. Trzeciak</i> | |
| BIURO PROJEKTOWE | | | |
| MB MAKRO-BUDOMAT DEVELOPMENT Sp. z o.o. | | | |
| 01-167 Warszawa ul. Wołoska 50A paw.9B tel. 862-60-88; 862-60-90 fax. 862-60-88 | | | |
| Data: 09.2016 | Branża: ARCHITEKTURA | Nr. rysunku: | |
| Faza: P.WYK. | ARCHITEKTURA | | AW-19 |
| Skala: 1:50 | | | |