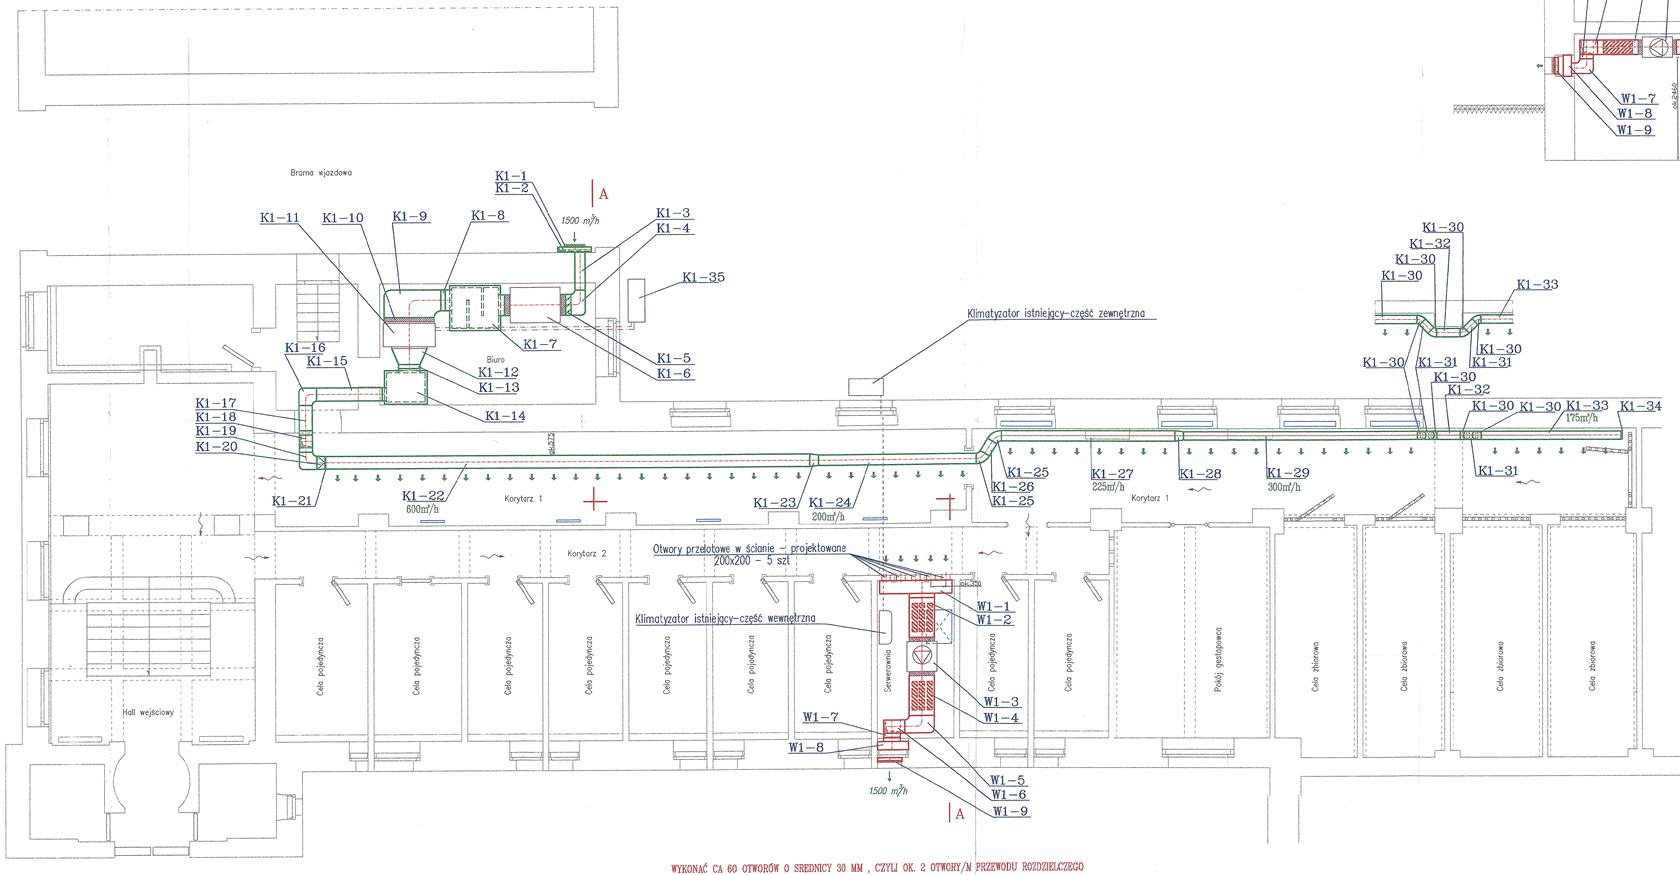

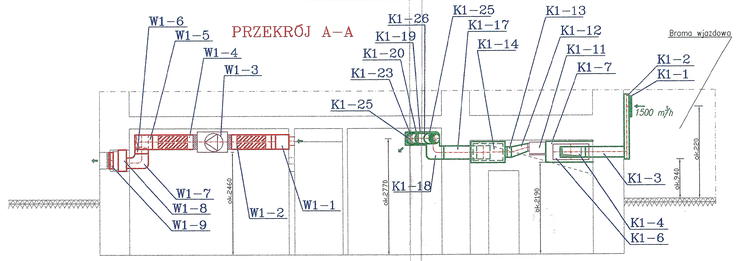

WYKONAĆ CA 60 OTWORÓW O SREDNICY 30 MM , CZYLI OK. 2 OTWORY/M PRZEWODU ROZDZIELCZEGO

Zaopiniowano pod względem zgodności z przepisami bezpieczeństwa i higieny pracy oraz wymaganiami ergonomii:
1) bez zastrzeżeń
2) z zastrzeżeniami wyeliminowanymi w załączonej opinii
L.dz. 12/IV/S
Data 08.10.08
podpis

RZECZOZNAWCA DO SPRAW ZABEZPIECZEŃ PRZECIWPOŻAROWYCH
poz. w w. spisie rzecz. Krzysztof Szwajcer Nr upr. 39394
Zgodność projektu z wymaganiami ochrony przeciwpożarowej stwierdzam
bez uwag

URZĄD MIASTA STOŁECZNEGO WARSZAWY
BIURO STOŁECZNEGO KONSERWATORA ZABYTKÓW
Załącznik do decyzji nr: 1022/08
Postanowienia nr
z dnia 23 09 2008

Zgodnie pod względem wymagań hg - ZOSN bez zastrzeżeń
mgr inż. MAREK SUSŁIK
RZECZOZNAWCA do spraw SANITARNO-HIGIENICZNYCH
Uprawnienie Nr 47-BHO/95 wydane przez GIS
w zakresie budowli, przeróbek i ogólnych, bez ww. ograniczeń
Warszawa, ul. Dunikowskiego 10 m. 23
tel. 843-85-70, kom. 0-603-817-945
Data 29.09.2008
Lp. opinii 7/09

SKALA: 1:50	STADIUM: PW	DATA: 09.2008		NR UMOWY:
AUTORZY	IMIE NAZWISKO		PODPIS	NR ARCHIWALNY PROJEKTU:
PROJEKTOWAŁ	mgr inż. SŁAWOMIR PRZYBYSZ			ISCOG/1122/2008
OPRACOWAŁ	mgr inż. SŁAWOMIR PRZYBYSZ			NR RYSUNKU:
SPRAWDZIŁ	inż. MICHAŁ KUĆ			1
P.W. instalacji wentylacji mechanicznej ze schładzaniem w wybranych pomieszczeniach Mauzoleum Walki i Męczeństwa przy ul.Szucha 25,w Warszawie				NAZWA PROJEKTU
Rzut pomieszczeń , przekrój A–A				NAZWA RYSUNKU