


Pomieszczenie 206 - hol główny 1 piętra,  
Rzut 1:50

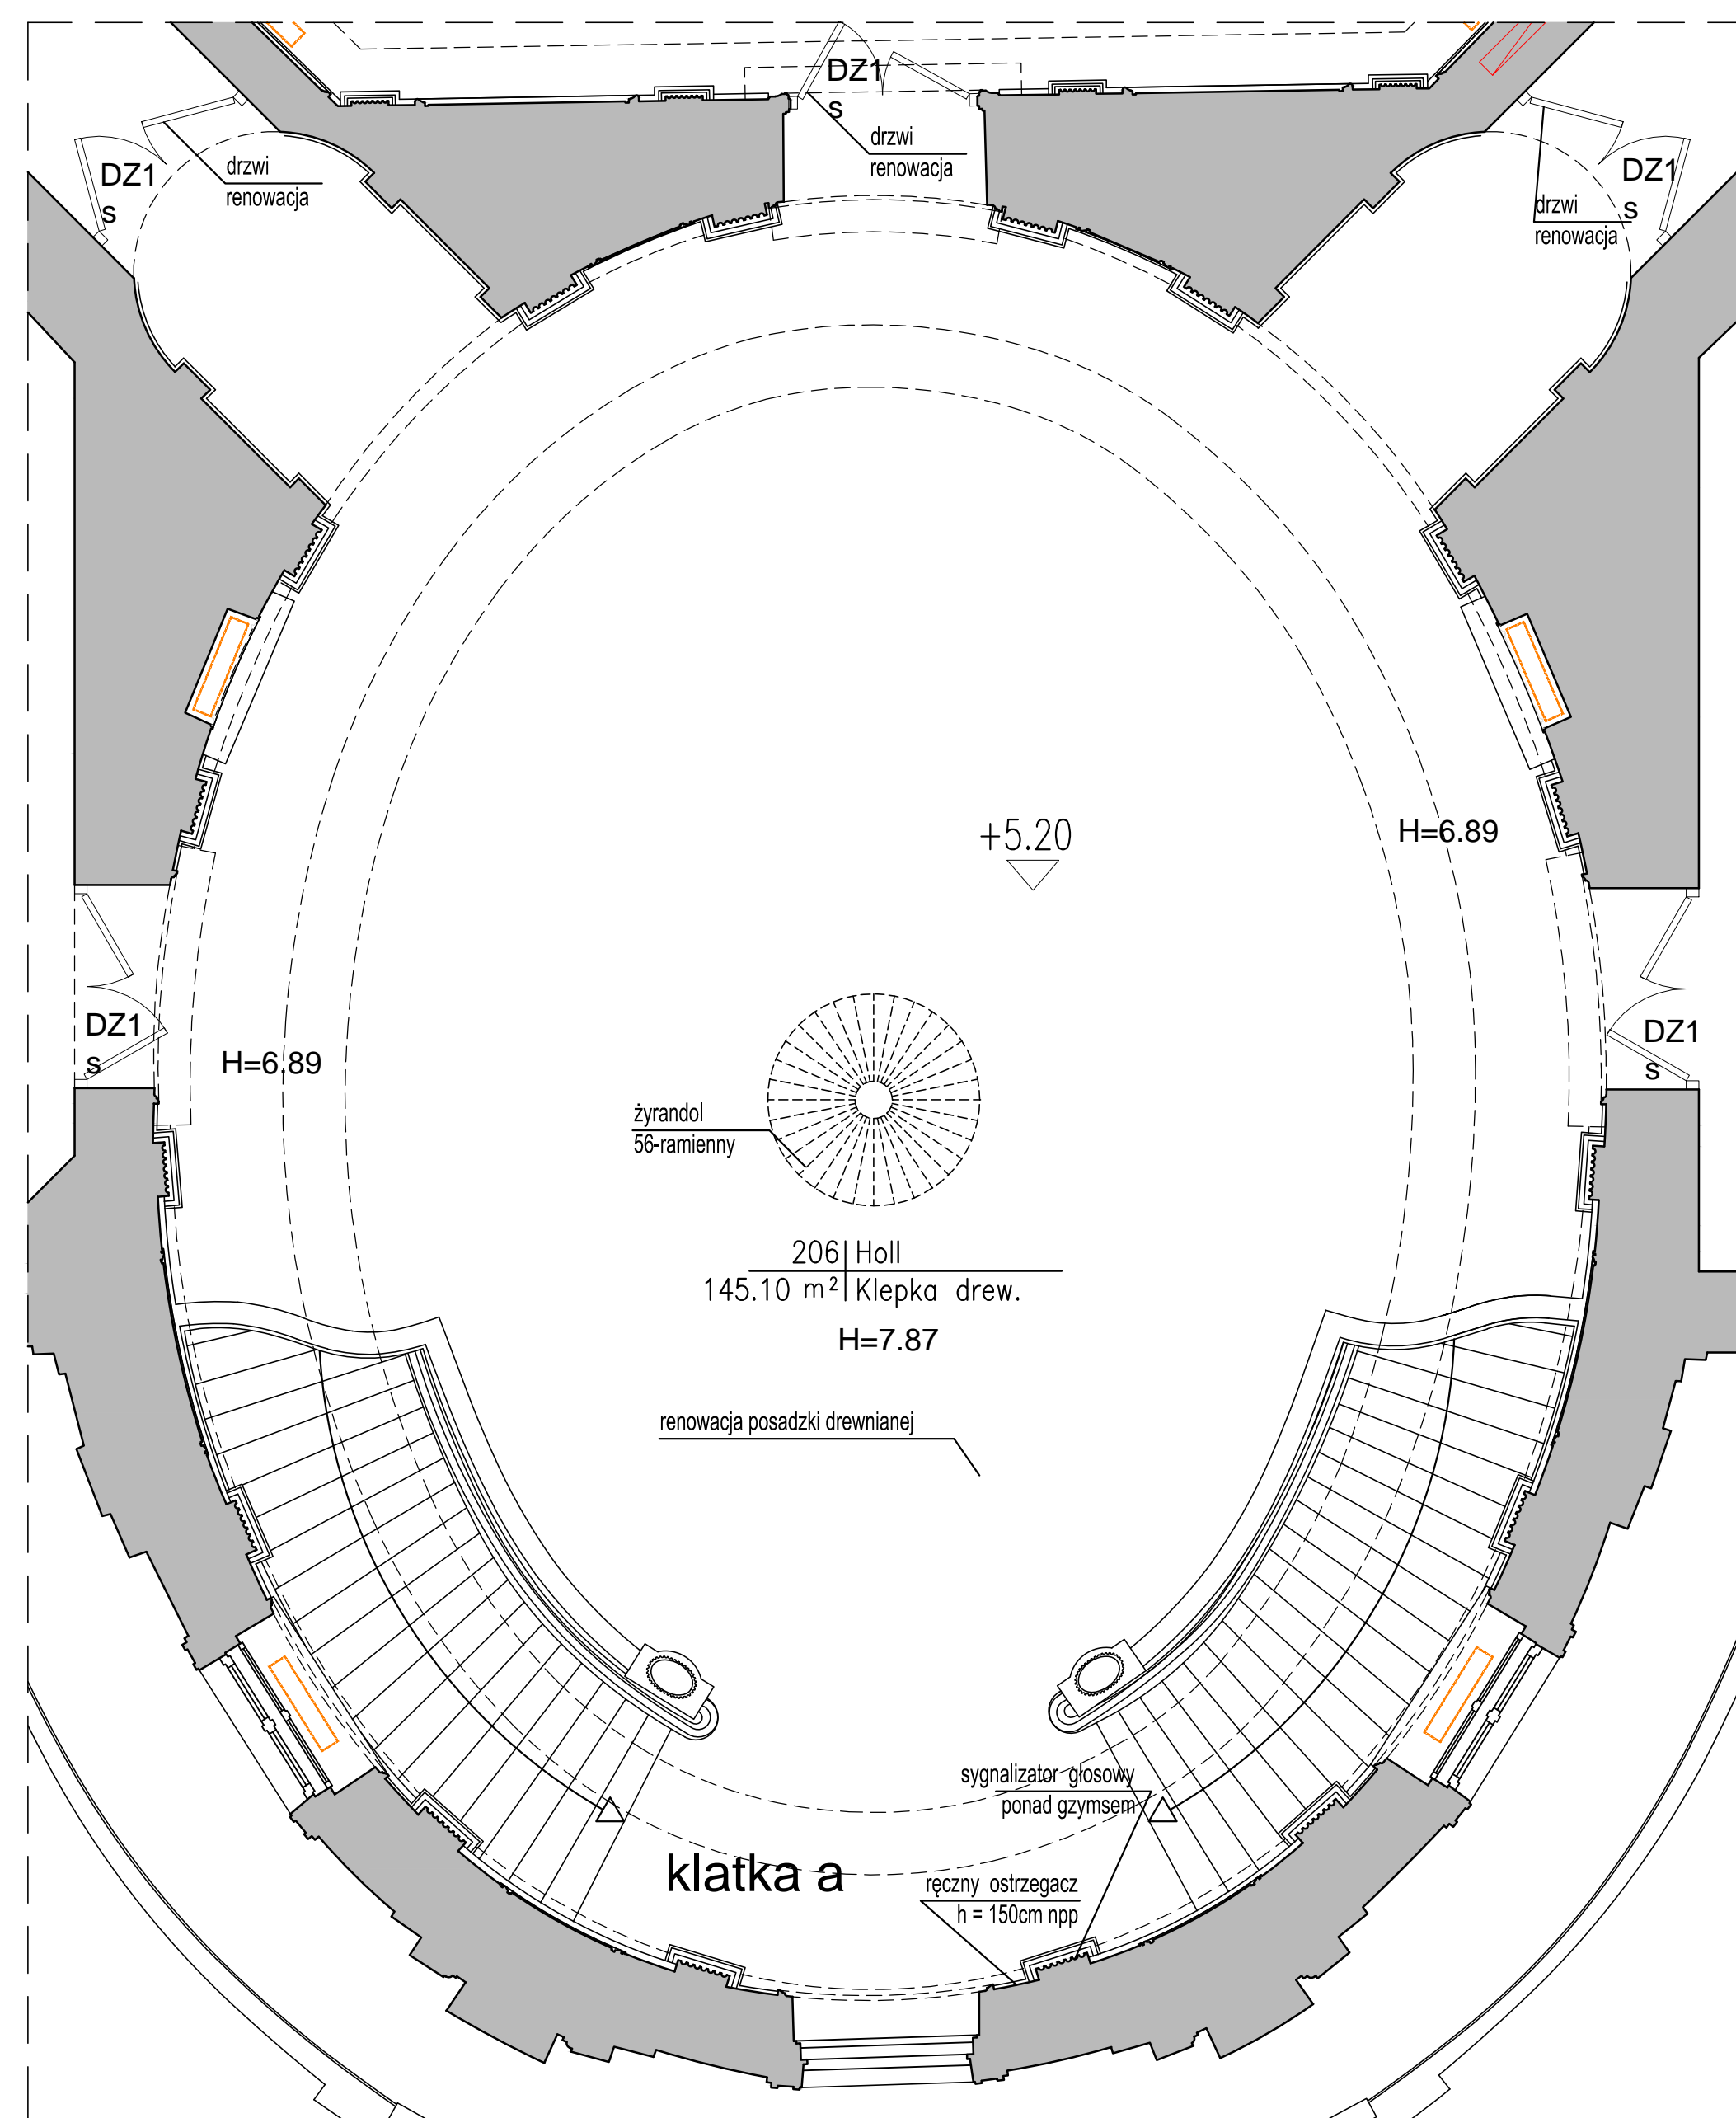

POM. 206  
HOL GŁÓWNY 1 PIĘTRA  
POSADZKI:

- renowacja istn. parkietu,
- lakier półmat, listwy cokolowe istn. białe

ŚCIANY I SUFITY

- reperacje tynków po robotach instalacyjnych,
- usunięcie istn. warst malarskich,
- gruntowanie,
- malowanie farbami silikonowymi

DETALE

- reperacja sztukaterii po ew. przekuciach instalacyjnych

STOLARKA OKIENNA I DRZWIOWA

- istn. okna do pozostawienia (remont wg opisu techn.)
- istn. drzwi do pozostawienia (remont wg opisu techn.)

OŚWIETLENIE

- oświetlenie podstawowe - żyrandole mosiężne wykonane na wzór istniejących
- żyrandol 56 ramienny - centralnie
- oświetlenie uzupełniające - listwy LED na gzymsach

KOLORYSTYKA

- ściany - tło:
- płyliny ścian
- sufit - tło:
- ściany i sufity sztukaterie:
- stolarka okienna i drzwiowa

- NCS S0603-G80Y
- NCS S0804-G90Y
- NCS S0502-Y
- NCS S0300-N
- kolor biały

Temat: DOKUMENTACJA PROJEKTOWA BUDOWLANA I WYKONAWCZA DOSTOSOWANIA PALACU PRZEBENDOWSKICH / RADZIWIŁŁÓW DO NOWYCH FUNKCJI KULTURALNYCH I EDUKACYJNYCH, W TYM DLA OSÓB NIEPEŁNOSPRAWNYCH		
Projekt: <b>PROJEKT WYKONAWCZY PRZEBUDOWY PALACU PRZEBENDOWSKICH / RADZIWIŁŁÓW W WARSZAWIE</b> ADRES INWESTYCJI: AL. SOLIDARNOŚCI 62, 00-240 WARSZAWA		
Inwestor: <b>MUZELUM NIEPODLEGŁOŚCI</b> Al. Solidarności 62, 00-240 Warszawa		
Treść Rysunku:	<b>1 PIĘTRO</b> <b>POMIESZCZENIE 206</b> <b>- STAN PROJEKTOWANY</b>	
Wykonał:	Imię i nazwisko	Nr uprawnień Podpis
Projektant:	mgr inż arch. Cezary Chmielewski MA/002/04	<i>Cezary Chmielewski</i>
Sprawdził:	mgr inż.arch. M.Trzeciak	Wa 620/91 <i>M.Trzeciak</i>
BIURO PROJEKTOWE <b>MB MAKRO-BUDOMAT DEVELOPMENT Sp. z o.o.</b> 01-187 Warszawa ul. Wolka 50A, pok.38 tel. 862-60-89; 862-60-90 fax. 862-60-88		
Data	09.2016	Branża
Faza	P.WYK.	ARCHITEKTURA
Skala	1:50	Nr. rysunku <b>AW-31</b>