




Pomieszczenie U 06,  
Przekrój A-A 1:50

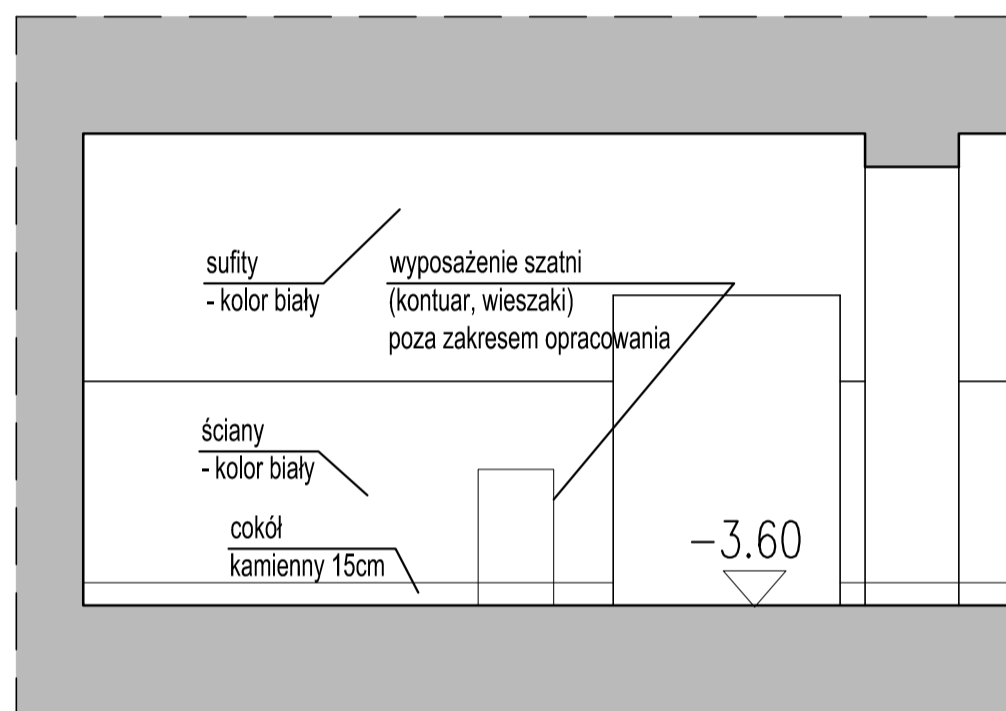

Pomieszczenie U 06,  
Przekrój B-B 1:50

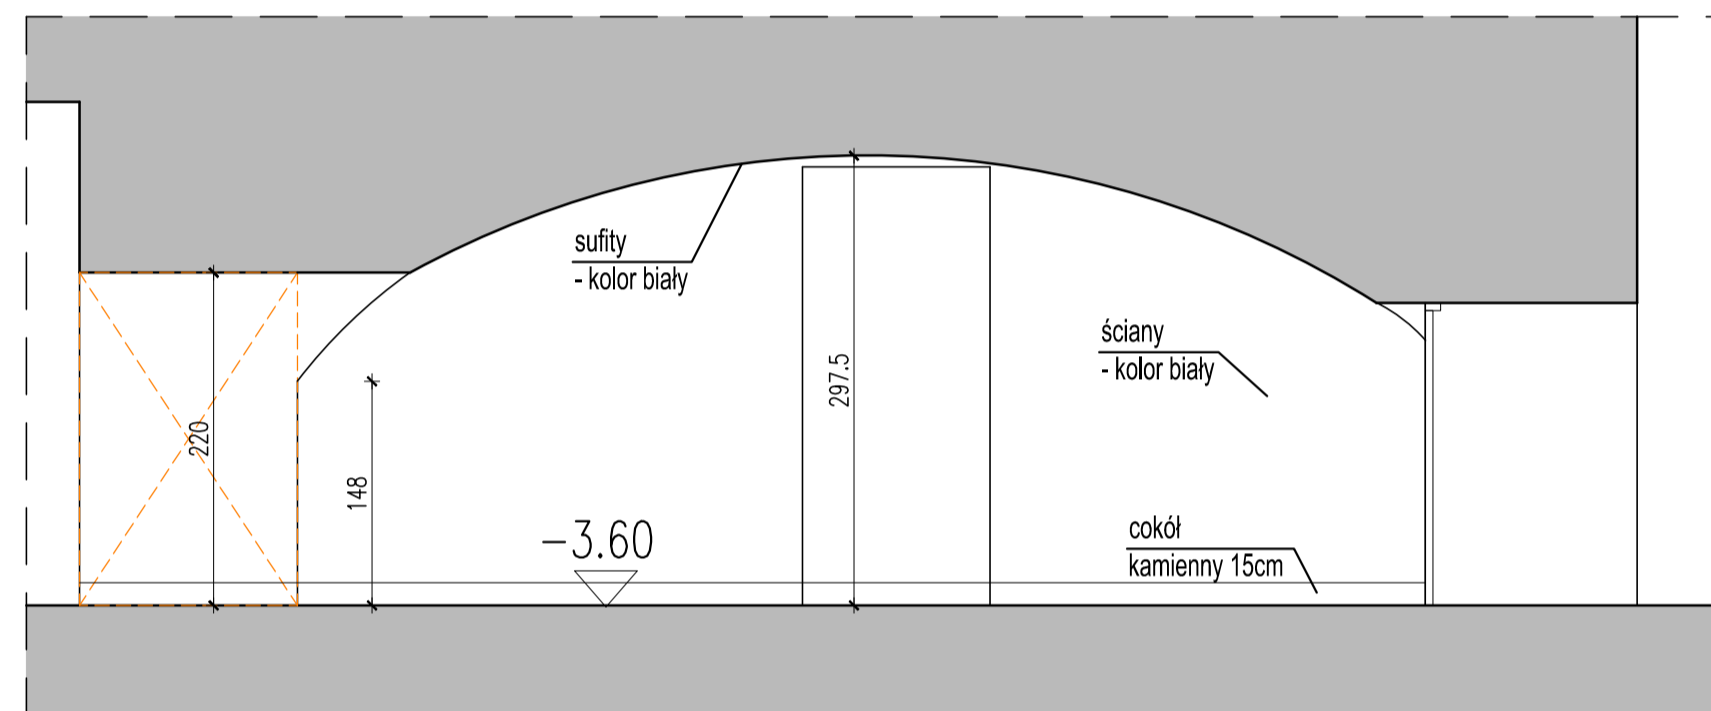

Pomieszczenie U 06,  
Rzut 1:50

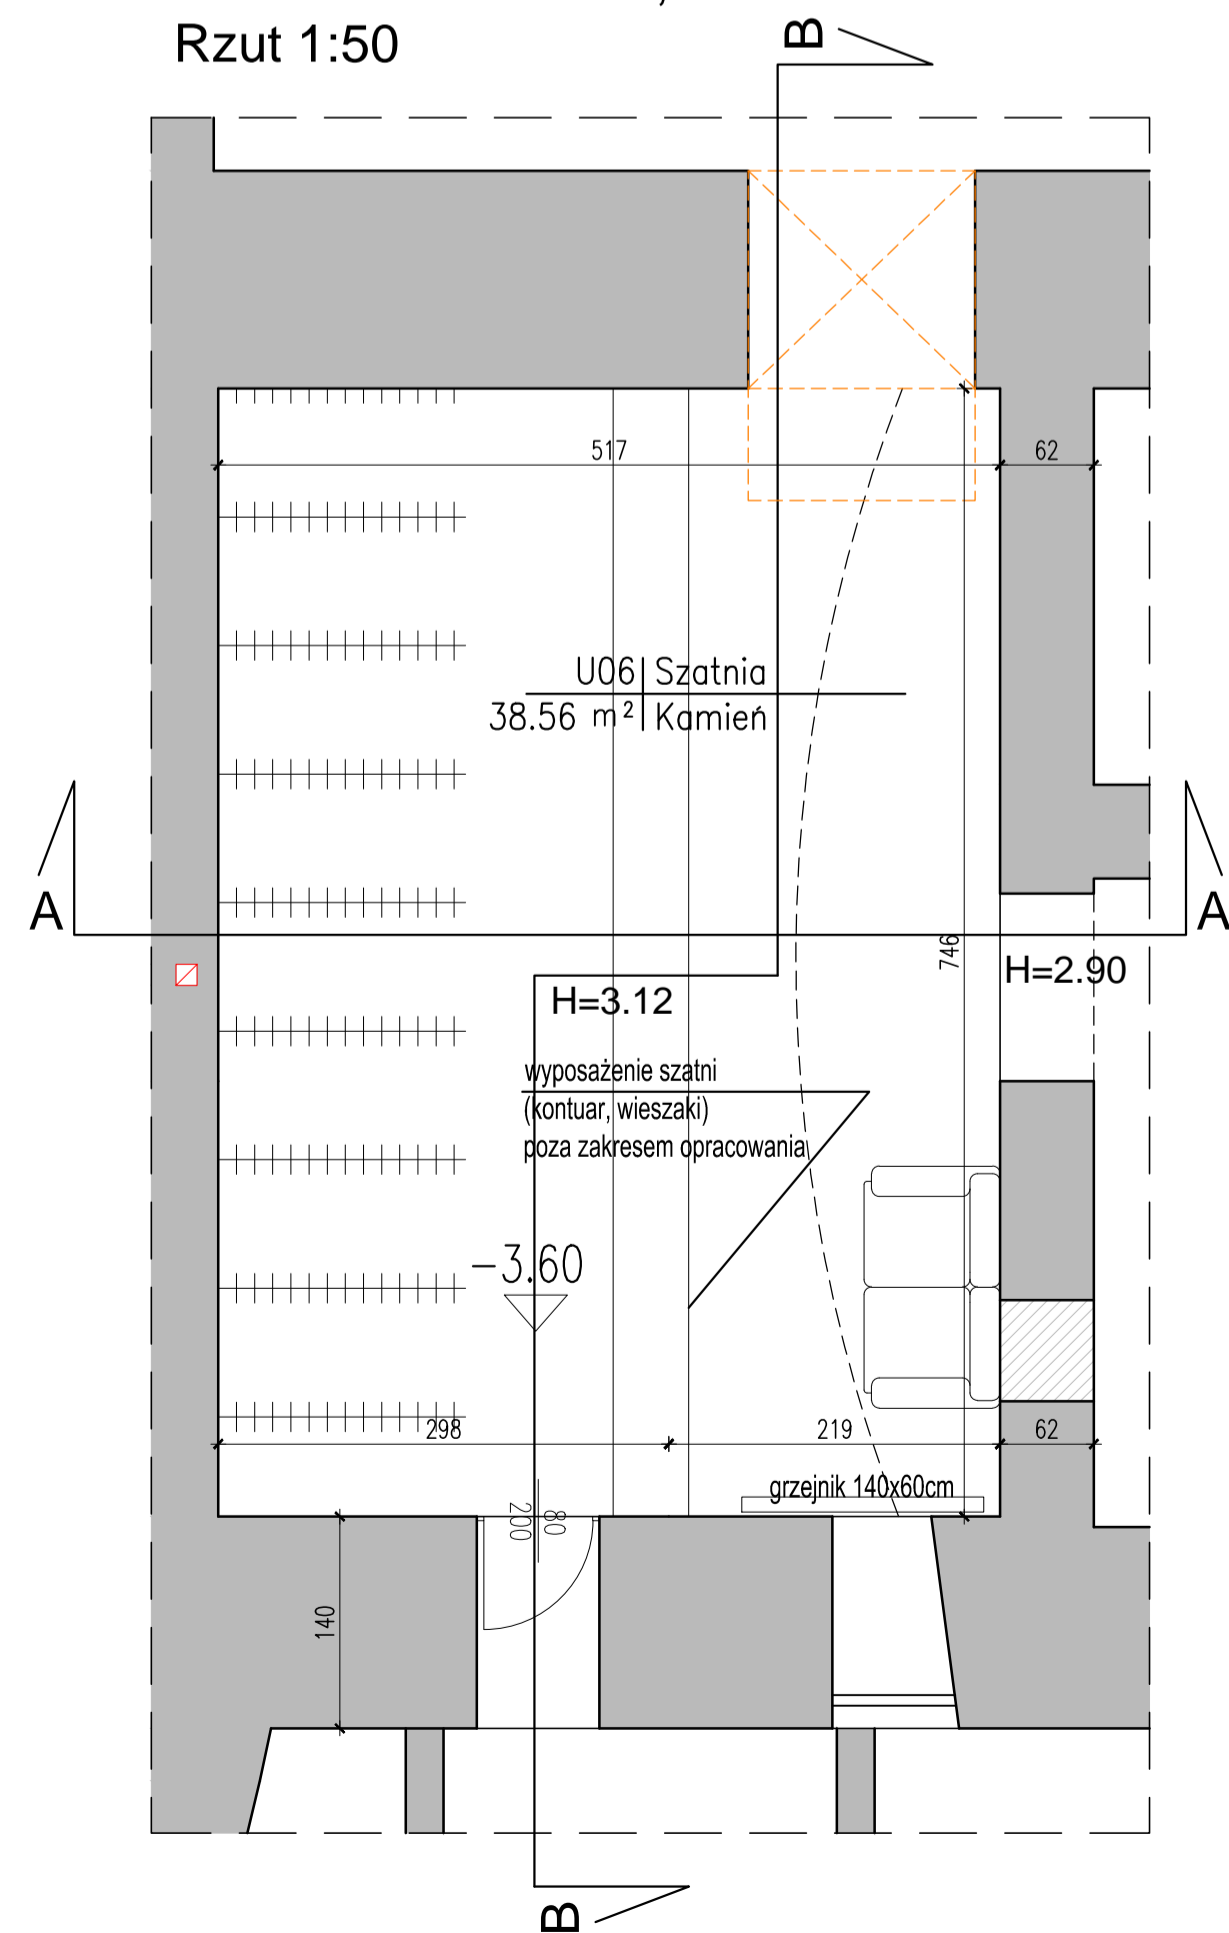

POM. U06 SZATNIA:

POSADZKA

- posadzka kamienna - szczegóły wg rysunku APP-01

ŚCIANY I SUFITY

- nowe tynki wg opis techn.,
- gruntowanie,
- malowanie farbami silikatowymi

OŚWIETLENIE

- listwy LED

KOLORYSTYKA

- ściany: kolor biały
- sufit: kolor biały
- stolarka okienna i drzwiowa: kolor biały

Temat: DOKUMENTACJA PROJEKTOWA BUDOWLANA I WYKONAWCZA DOSTOSOWANIA PALACU PRZEBENDOWSKICH / RADZIWIŁŁÓW DO NOWYCH FUNKCJI KULTURALNYCH I EDUKACYJNYCH, W TYM DLA OSÓB NIEPEŁNOSPRAWNYCH			
Projekt: <b>PROJEKT WYKONAWCZY PRZEBUDOWY PALACU PRZEBENDOWSKICH / RADZIWIŁŁÓW W WARSZAWIE</b> ADRES INWESTYCJI: AL. SOLIDARNOŚCI 62, 00-240 WARSZAWA			
Inwestor: <b>MUZEUM NIEPODLEGŁOŚCI</b> Al. Solidarności 62, 00-240 Warszawa			
Tytuł: <b>PIWNICE</b>		Rysunek: <b>POMIESZCZENIE U06 - STAN PROJEKTOWANY</b>	
Wykonał:	Imię i nazwisko	Nr uprawnień	Podpis
Projektant:	mgr inż. arch. Cezary Chmielewski	MA/002/04	<i>Cezary Chmielewski</i>
Sprawił:	mgr inż. arch. M. Trzeciak	Wa 620/91	<i>M. Trzeciak</i>
<b>BIURO PROJEKTOWE</b>			
<b>MB MAKRO-BUDOMAT DEVELOPMENT Sp. z o.o.</b>			
01-187 Warszawa ul. Wojska 50A pow.96 tel. 862-60-88; 862-60-90 fax. 862-60-88			
Data	09.2016	Bronza	Nr. rysunku
Faza	P.WYK.	ARCHITEKTURA	<b>AW-18</b>
Skala	1:50		