



$P_i = 90,30\text{kW}$
 $P_s = 81,27\text{kW}$
 $I = 139,94\text{A}$

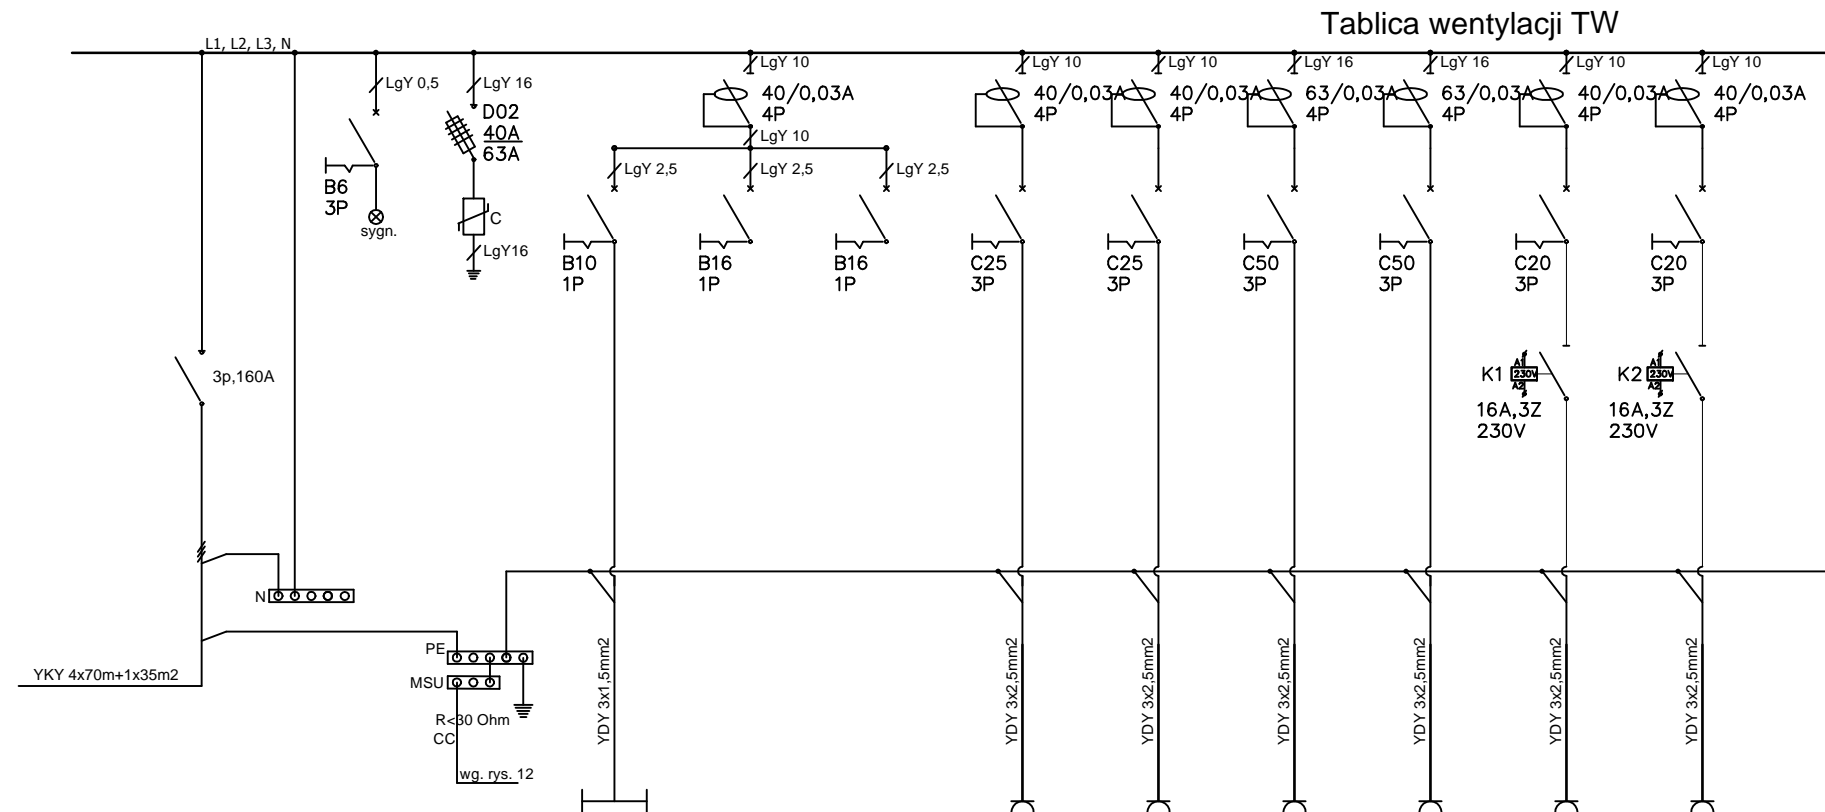

1	2	3	4	5	6	7	8	9	10	11	12
Zasilanie	Sygnalizacja	Ochronnik	Oświetlenie podstawowe	Rezerwa	Rezerwa	Centrala wentylacyjna	Centrala wentylacyjna	Agregat chłodniczy	Agregat chłodniczy	Wentylator promieniowy	Wentylator promieniowy
Numer obwodu			1			2	3	4	5	6	7
Moc [kW]			0,30kW			11,00kW	11,00kW	26,00kW	26,00kW	8,00kW	8,00kW
Lokalizacja			poddasze nieużytkowe	poddasze nieużytkowe	poddasze nieużytkowe	poddasze nieużytkowe	poddasze nieużytkowe	poddasze nieużytkowe	poddasze nieużytkowe	dach	dach

- Uwagi do rysunków:
- 1) Rozdzielnica oraz osprzęt produkcji firmy HAGER lub równoważnej
 - 2) Ochrona przeciwporażeniowa przez zastosowanie wyłączników instalacyjnych i wkładek bezpiecznikowych - szybkie wyłączenie zasilania zgodnie PN.
 - 3) Instalacja przystosowana do pracy w układzie TN-S.
 - 4) Uzupełnienie ochrony przez zastosowanie wyłączników różnicowo-prądowych o czułości 30mA w obwodach gniazd wtykowych.
 - 5) Sterowanie stycznikami K1 i K2 sygnałem z agregatu chłodniczego, wg. projektu HVAC

TW
 n/t, IP44, II klasa izolacji, gł. 205 mm

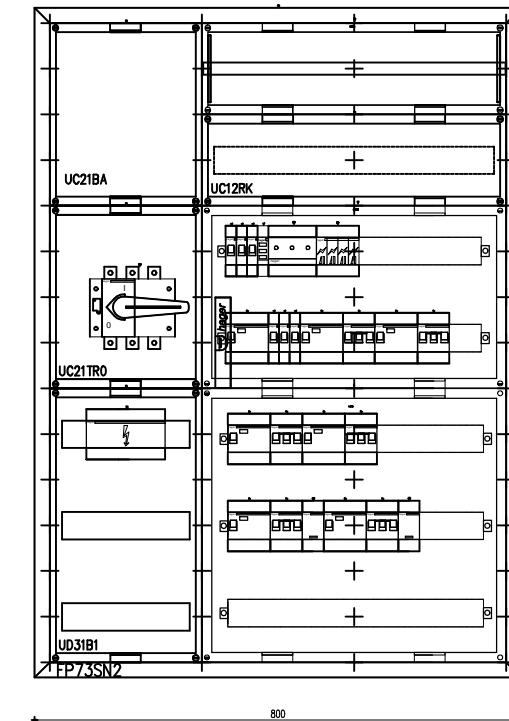

Temat: DOKUMENTACJA PROJEKTOWA BUDOWLANA I WYKONAWCZA DOSTOSOWANIA PAŁACU PRZEBENDOWSKICH / RADZIWIŁŁÓW DO NOWYCH FUNKCJI KULTURALNYCH I EDUKACYJNYCH, W TYM DLA OSÓB NIEPEŁNOSPRAWNYCH
 Projekt: PROJEKT BUDOWLANY PRZEBUDOWY PAŁACU PRZEBENDOWSKICH / RADZIWIŁŁÓW W WARSZAWIE
 ADRES INWESTYCJI: AL. SOLIDARNOŚCI 62, 00-240 WARSZAWA

Inwestor: MUZEUM NIEPODLEGŁOŚCI
 Al. Solidarności 62, 00-240 Warszawa

Treść Rysunku: SCHEMAT IDEOWY TABLICA WENTYLACJI TW

Wykonał:	Imię i nazwisko	Nr uprawnień	Podpis
Projektant:	mgr inż. Michał Simiński	LOD/1439/PWOE/10	<i>[Signature]</i>
Sprawdził:	tech. Krzysztof Kozal	186/89/WL	<i>[Signature]</i>

MB BIURO PROJEKTOWE
MAKRO-BUDOMAT DEVELOPMENT Sp. z o.o.
 01-187 Warszawa ul. Wolska 50A paw. 9B tel. 862-60-89; 862-60-90 fax. 862-60-88

Data	09.2016	Branża	Nr. rysunku
Faza	P.W.	INSTALACJE ELEKTRYCZNE	E-16
Skala	N/D		