

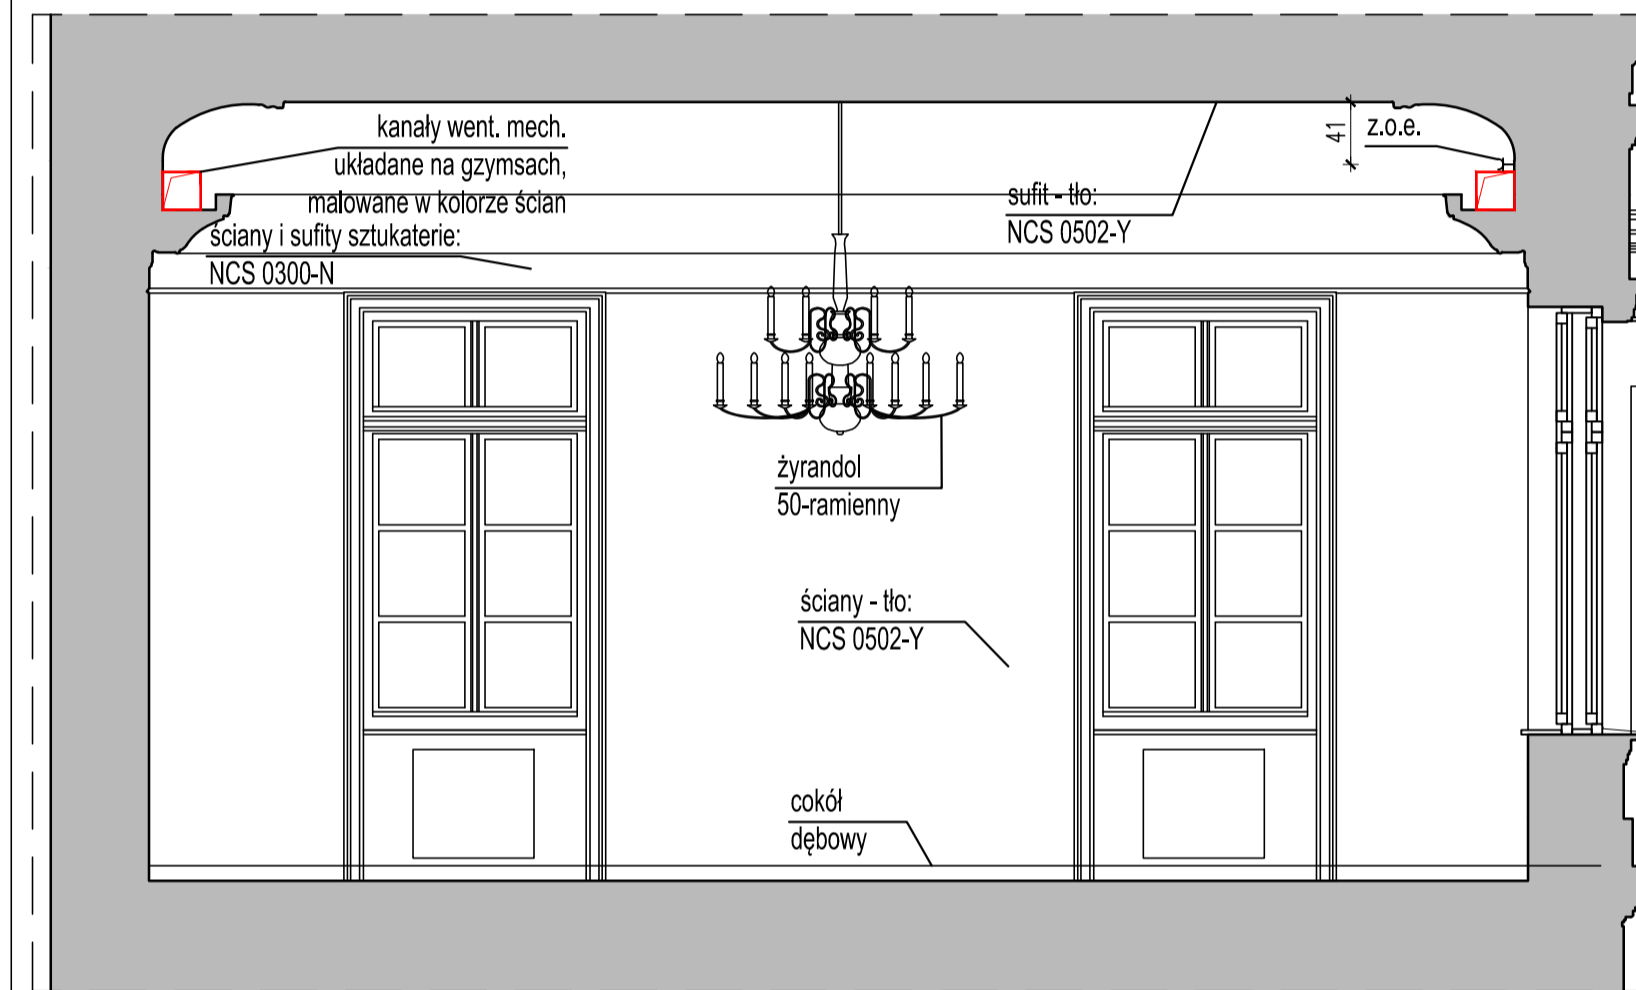


Pomieszczenia 204,  
Przekrój A-A 1:50

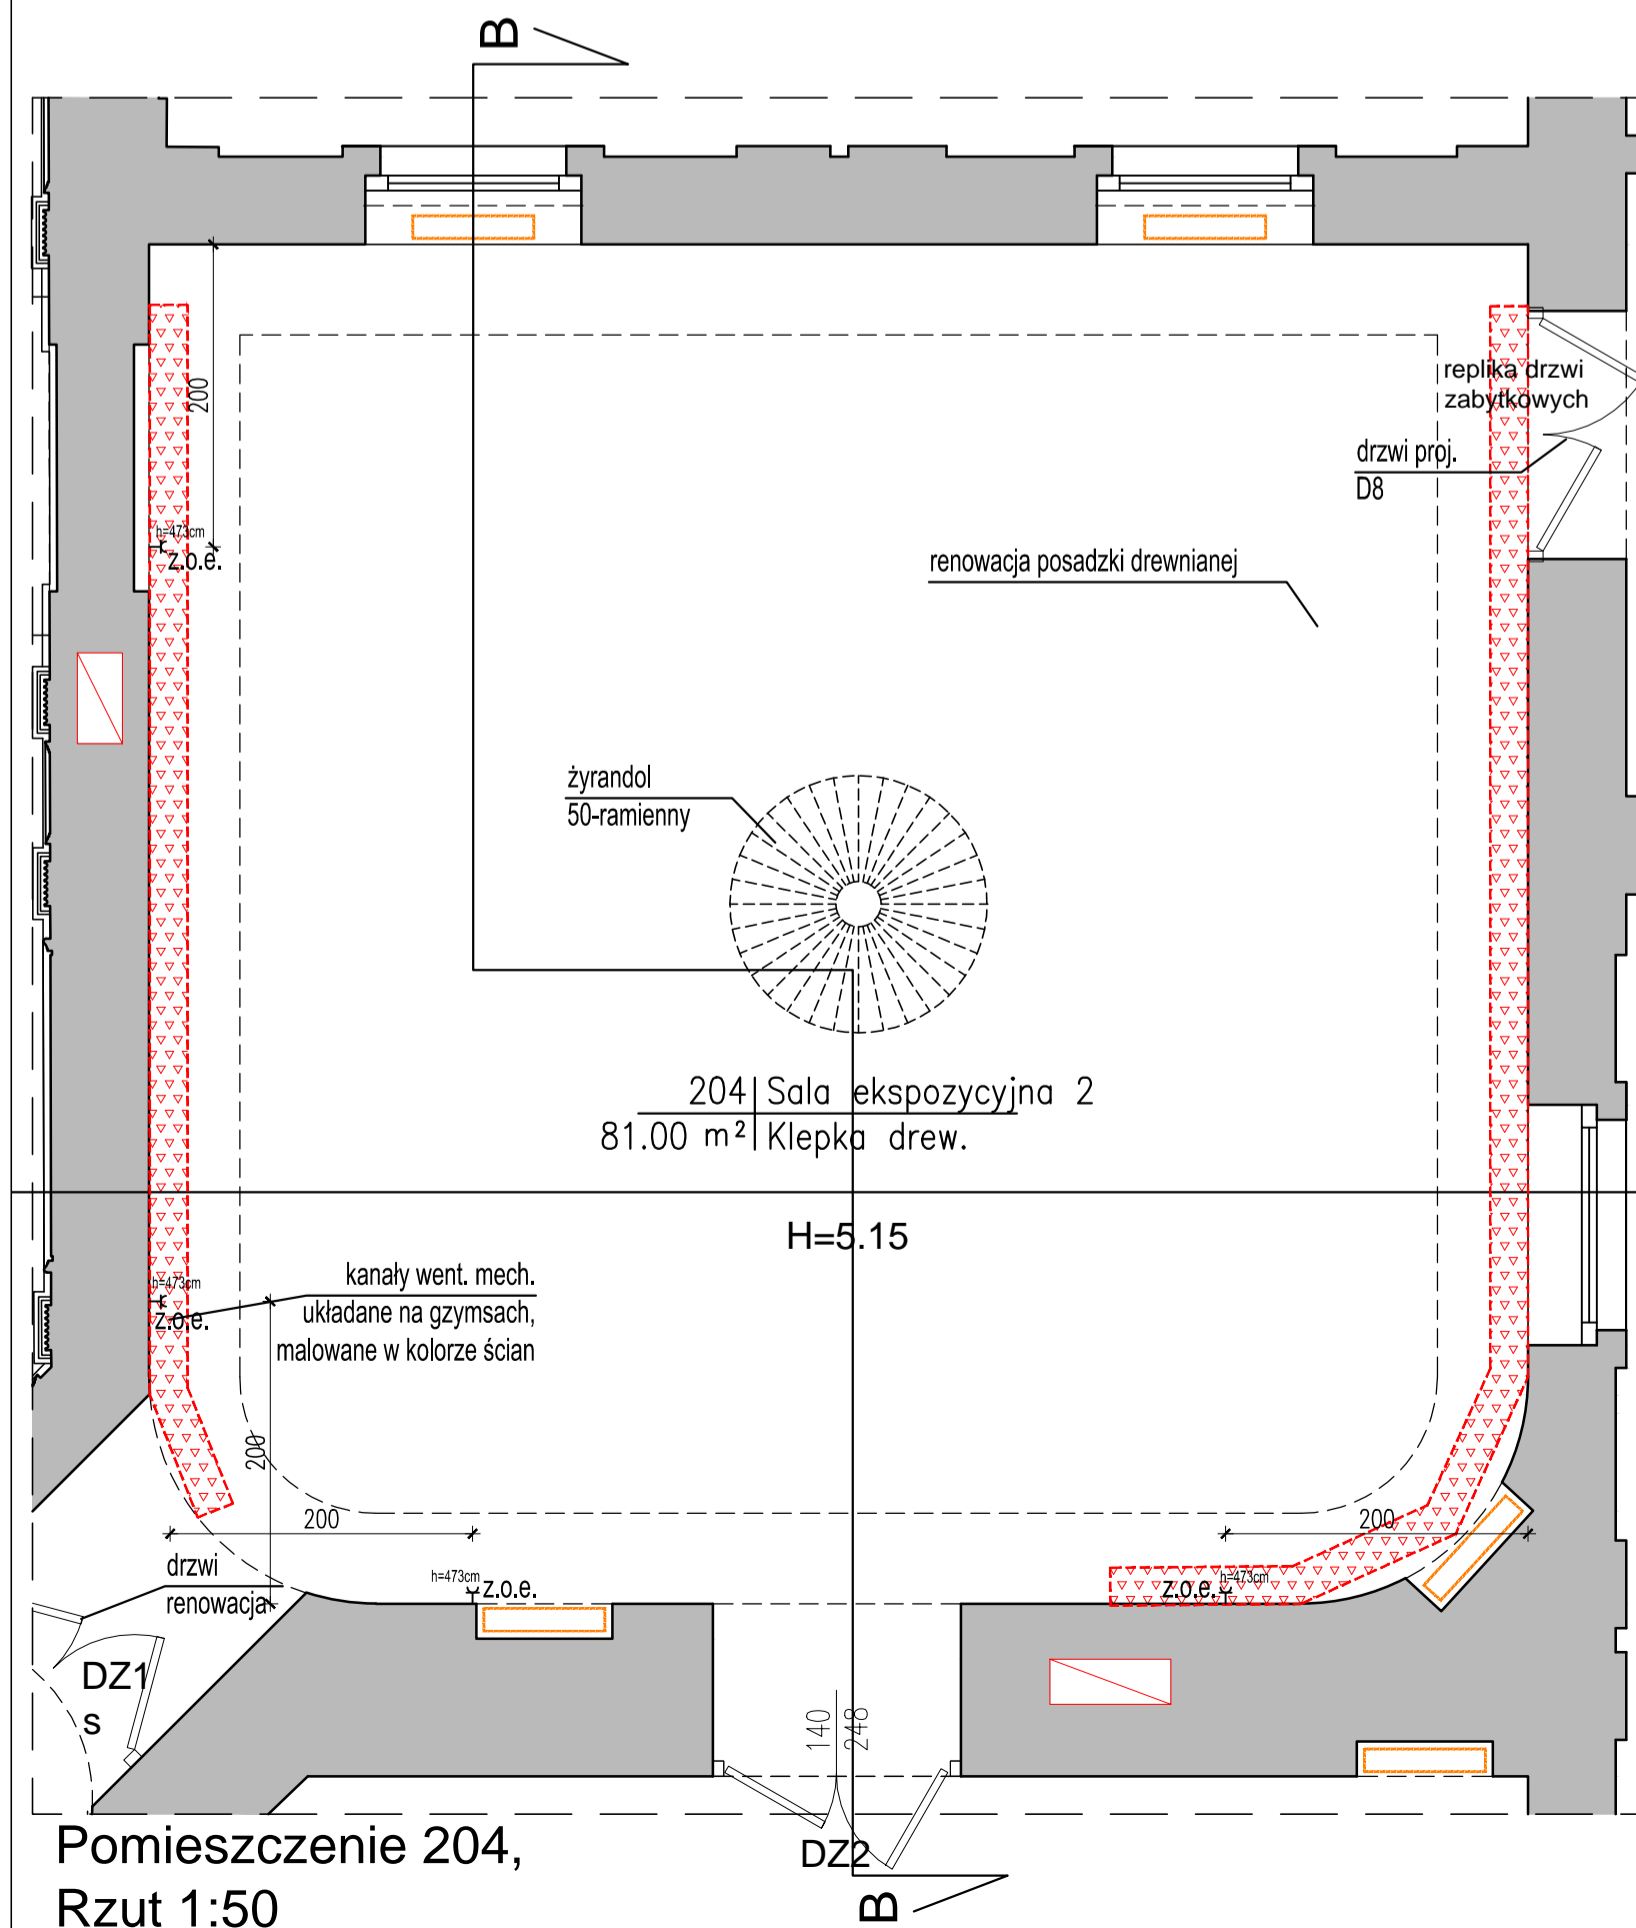

Pomieszczenia 204,  
Przekrój B-B 1:50

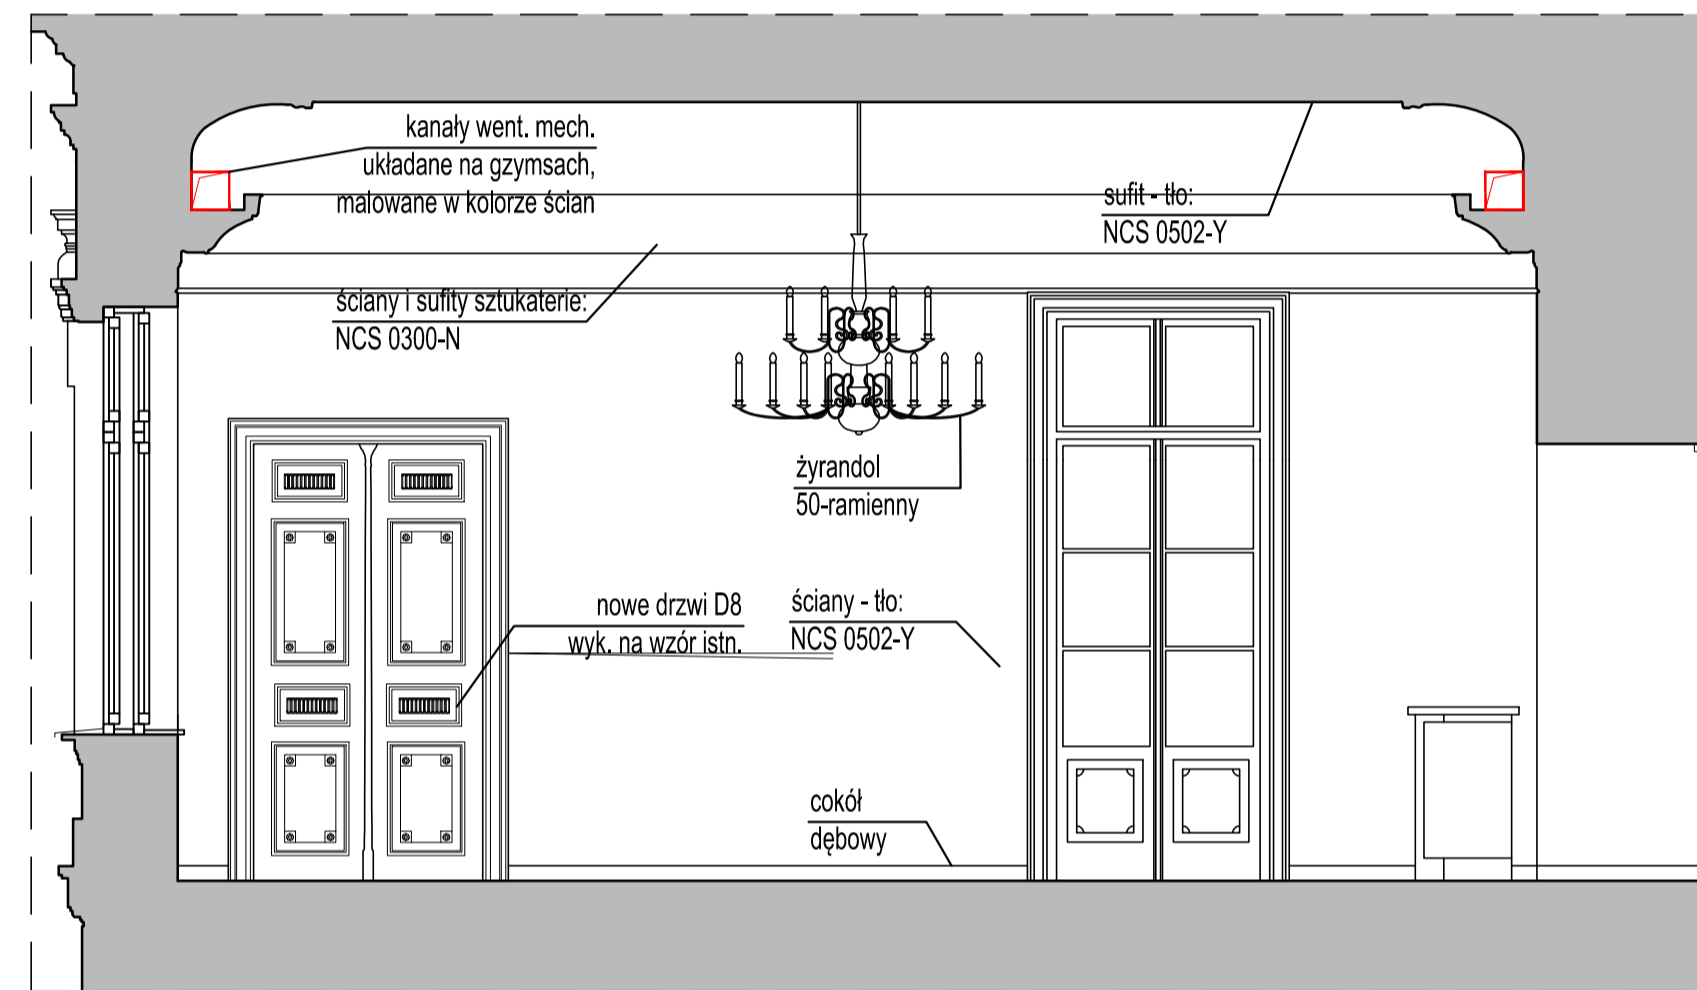

POM. 204 SALA WYSTAWOWA

POSADZKI:

- renowacja istn. parkietu,
- lakier półmat, nowe listwy cokolowe dębowe, fazowane, wyk. ćwierćwałkiem, lakier półmat

ŚCIANY I SUFITY

- reperacje tynków po robotach instalacyjnych,
- usunięcie istn. warst malarskich,
- gruntowanie,
- malowanie farbami silikatowymi

DETALE

reperacja sztukaterii po ew. przekuciach instalacyjnych

STOLARKA OKIENNA I DRZWIOWA

- istn. okna do pozostawienia (remont wg opisu techn.)
- istn. drzwi do pozostawienia (remont wg opisu techn.)

OŚWIETLENIE

- oświetlenie podstawowe - żyrandole mosiężne wykonane na wzór istniejących
- żyrandol 56 ramienny - centralnie

- oświetlenie uzupełniające - listwy LED na gzymsach

NOWE ELEMENTY

- przewody instalacji wentylacji układane we wnękach na gzymsach,
- nowe drzwi D7 wykonane na wzór istn.

KOLORYSTYKA

- ściany - tło: NCS 0502-Y
- sufit - tło: NCS 0502-Y
- ściany i sufity sztukaterie: NCS 0300-N
- stolarka okienna i drzwiowa: kolor biały

ANALOGICZNIE ZAPROJEKTOWANO WYKOŃCZENIE SALI 208

z.o.e. - zasilanie oświetlenia ekspozycji

Temat: DOKUMENTACJA PROJEKTOWA BUDOWLANA I WYKONAWCZA DOSTOSOWANIA PALACU PRZEBENDOWSKICH I RADZIWIŁŁÓW DO NOWYCH FUNKCJI KULTURALNYCH I EDUKACYJNYCH, W TYM DLA OSÓB NIEPEŁNOSPRAWNYCH			
Projekt: PROJEKT WYKONAWCZY PRZEBUDOWY PALACU PRZEBENDOWSKICH / RADZIWIŁŁÓW W WARSZAWIE ADRES INWESTYCJI: AL. SOLIDARNOŚCI 62, 00-240 WARSZAWA			
Inwestor: MUZEUM NIEPODLEGŁOŚCI Al. Solidarności 62, 00-240 Warszawa			
Tytuł: 1 PIĘTRO POMIESZCZENIE 204 - STAN PROJEKTOWANY			
Wykonat:	Imię i nazwisko	Nr uprawnień	Podpis
Projektant:	mgr inż. arch. Cezary Chmielewski	MA/002/04	<i>Cezary Chmielewski</i>
Sprawdził:	mgr inż. arch. M. Trzeciak	Wa 620/91	<i>M. Trzeciak</i>
BIURO PROJEKTOWE <b>MB MAKRO-BUDOMAT DEVELOPMENT Sp. z o.o.</b> 01-187 Warszawa ul. Wołoska 50A paw.3B tel. 862-60-89; 862-60-90 fax. 862-60-88			
Data:	09.2016	Branża	Nr. rysunku
Faza:	P.WYK.	ARCHITEKTURA	AW-29
Skala:	1:50		