


Tablica parteru T12

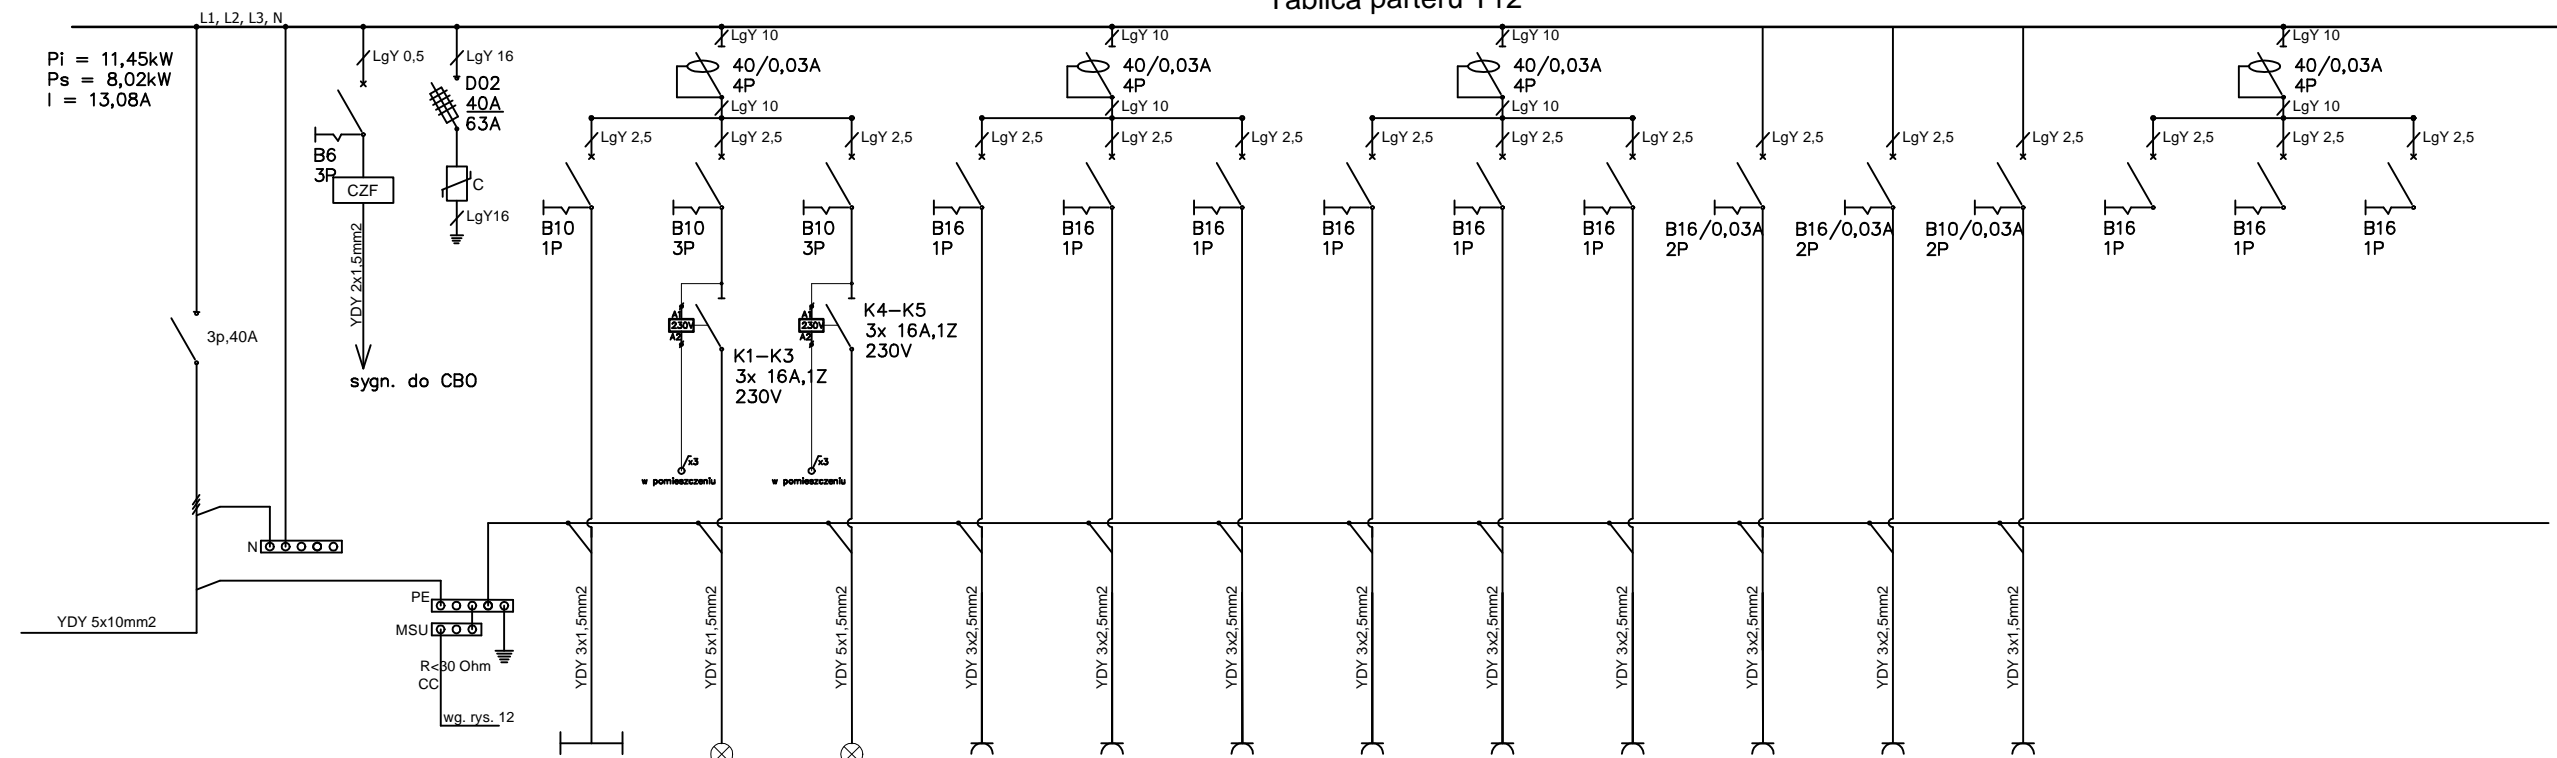


1	2	3	4	5	6	7	8	9	10	11	12	13	14	15	16	17	18
Zasilanie	Sygnalizacja	Ochronnik	Oświetlenie podstawowe	Oświetlenie podstawowe	Oświetlenie podstawowe	Gniazda wtykowe ogólne	Gniazda wtykowe ogólne	Gniazda wtykowe ogólne	Gniazda wtykowe ogólne	Gniazda wtykowe nadgzymsem	Gniazda wtykowe nadgzymsem	Gniazda wtykowe dedykowane	Gniazda wtykowe dedykowane	Kontroler KD	Rezerwa	Rezerwa	Rezerwa
Numer obwodu			1	2	3	4	5	6	7	8	9	10	11	12			
Moc [kW]			0,50kW	0,76kW	0,60kW	1,0kW	1,0kW	1,40kW	0,60kW	2,0kW	2,00kW	0,75kW	0,75kW	0,10kW			
Lokalizacja			1.1,1.3	1.2,1.4 1.5,1.6	1.7,1.8 1.9,1.10	1.11,1.12	1.13	1.14,1.15,1.16	1.18,1.19 1.20,1.21	1.17			1.1,1.2,1.3	1.5,1.6,1.7, 1.8,1.9,1.21			

Uwagi do rysunków:

- 1) Rozdzielnica oraz osprzęt produkcji firmy HAGER lub równoważnej
- 2) Ochrona przeciwporażeniowa przez zastosowanie wyłączników instalacyjnych i wkładek bezpiecznikowych - szybkie wyłączenie zasilania zgodnie PN.
- 3) Instalacja przystosowana do pracy w układzie TN-S.
- 4) Uzupełnienie ochrony przez zastosowanie wyłączników różnicowo-prądowych o czułości 30mA w obwodach gniazd wtykowych.

T12
p/t, IP30, II klasa izolacji, gł. 110 mm

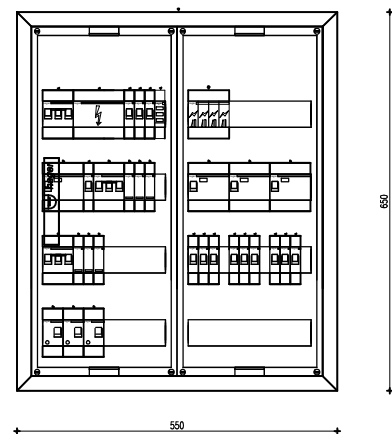

Temat: DOKUMENTACJA PROJEKTOWA BUDOWLANA I WYKONAWCZA
DOSTOSOWANIA PAŁACU PRZEBENDOWSKICH / RADZIWIŁŁÓW
DO NOWYCH FUNKCJI KULTURALNYCH I EDUKACYJNYCH,
W TYM DLA OSÓB NIEPEŁNOSPRAWNYCH

Projekt: PROJEKT BUDOWLANY PRZEBUDOWY PAŁACU
PRZEBENDOWSKICH / RADZIWIŁŁÓW W WARSZAWIE
ADRES INWESTYCJI: AL. SOLIDARNOŚCI 62,
00-240 WARSZAWA

Inwestor: MUZEUM NIEPODLEGŁOŚCI
Al. Solidarności 62, 00-240 Warszawa

Treść Rysunku: SCHEMAT IDEOWY
TABLICA PARTTERU T12

Wykonał:	Imię i nazwisko	Nr uprawnień	Podpis
Projektant:	mgr inż Michał Simiński	LOD/1439/PWOE/10	
Sprawdził:	tech. Krzysztof Kozal	186/89/WL	

MB BIURO PROJEKTOWE
MAKRO-BUDOMAT DEVELOPMENT Sp. z o.o.
01-187 Warszawa ul.Wolska 50A paw.9B tel. 862-60-89; 862-60-90 fax. 862-60-88

Data	09.2016	Branża	Nr. rysunku
Faza	P.W.	INSTALACJE ELEKTRYCZNE	E-20
Skala	N/D		