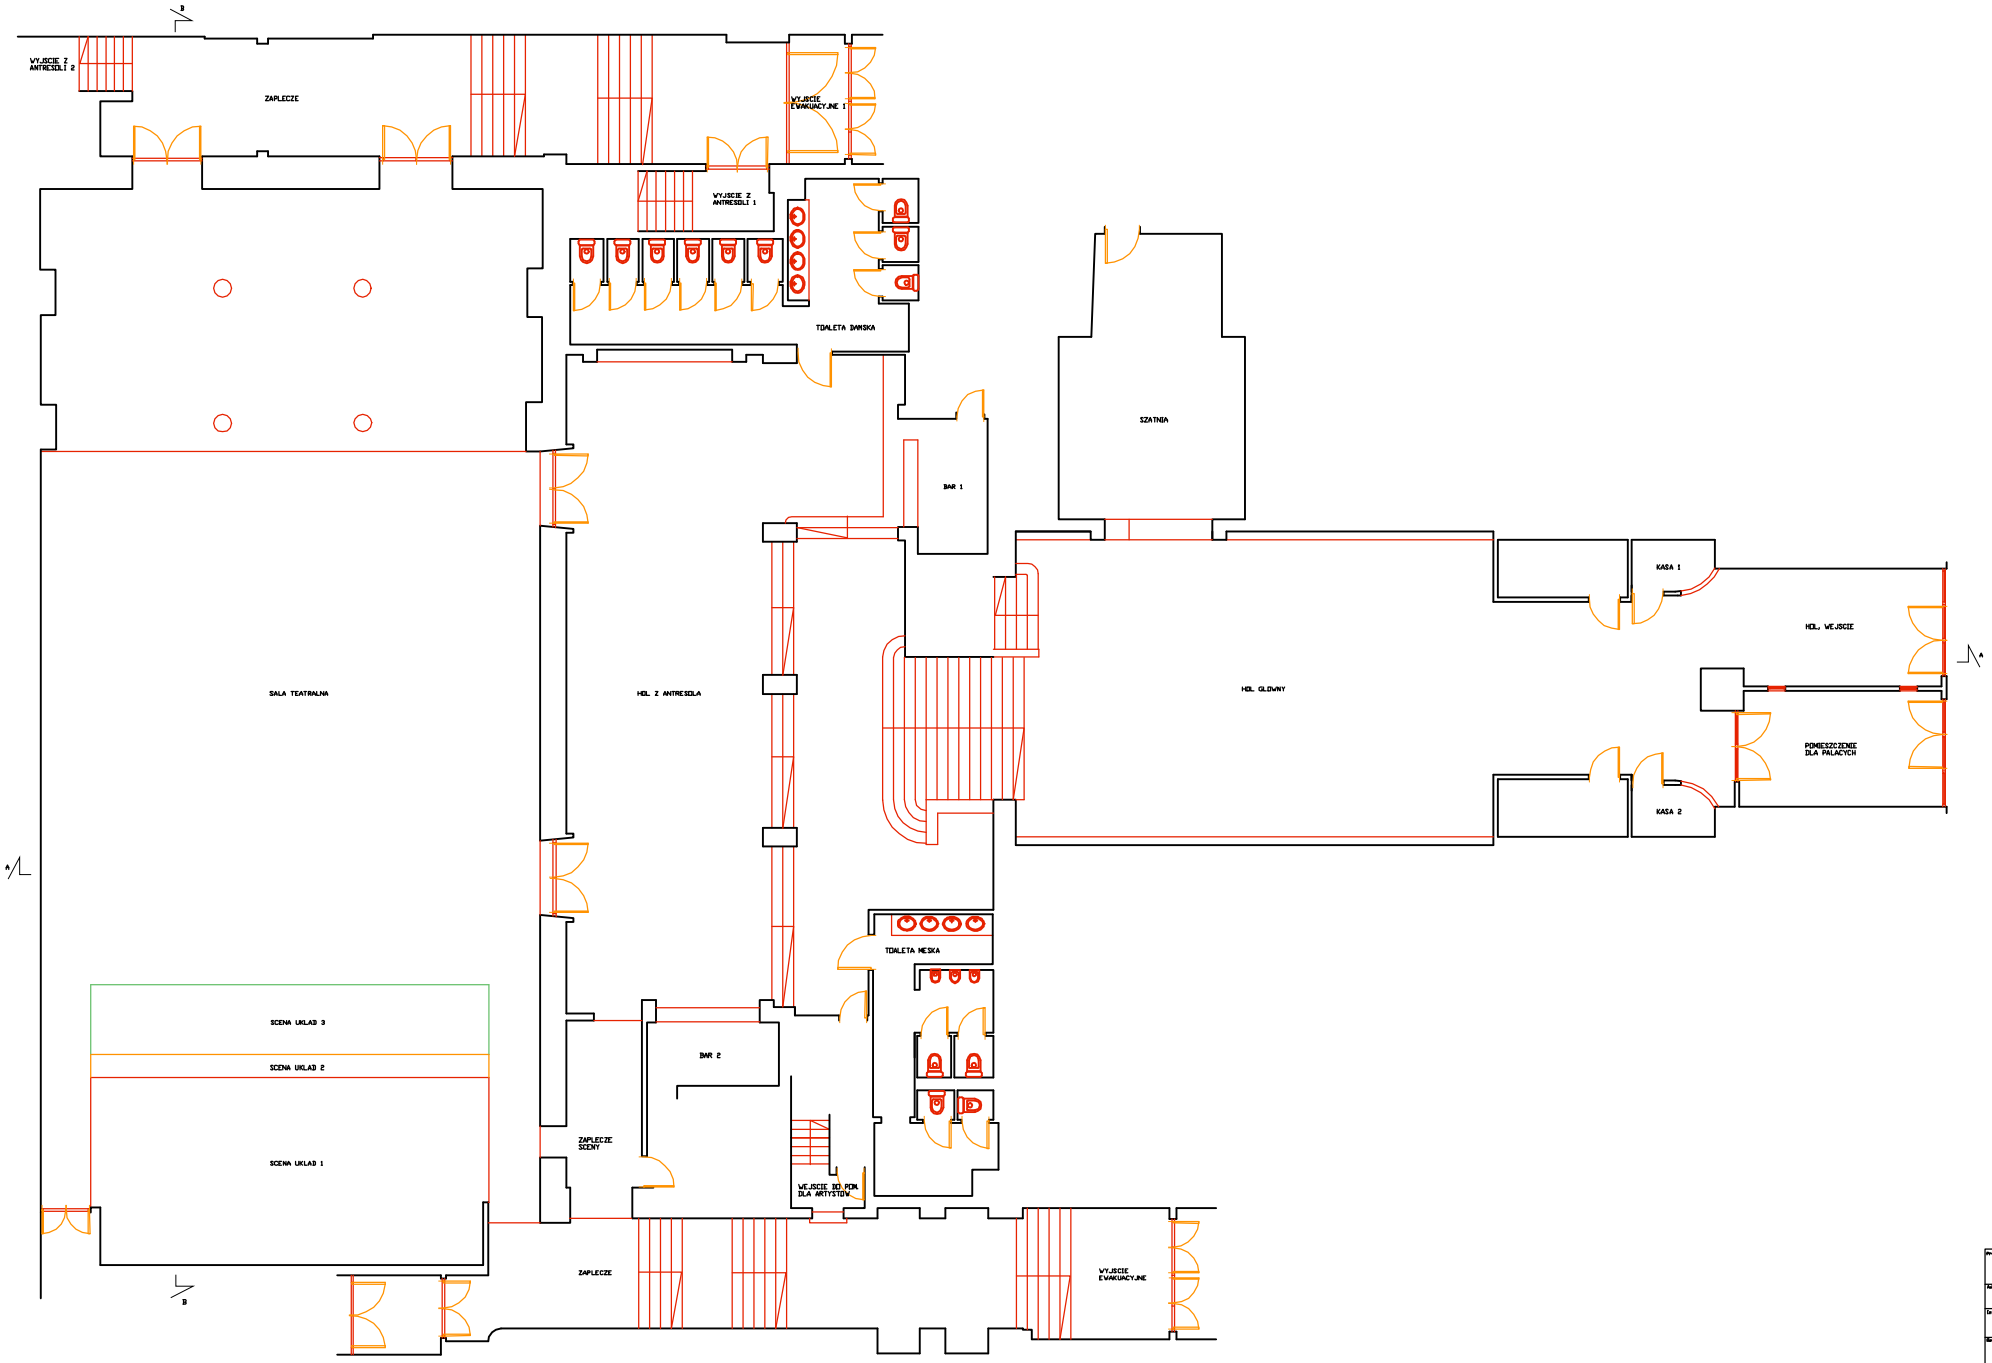

RZUT POZIOMU HOLU, I SALI TEATRALNEJ

SKALA 1m 10m

Projekt	INWENTARYZACJA TEATRU PALLADIUM
Adres inwestycji	03-822 Warszawa ul. Zwirki 9
Inwestor	FUNDACJA UNIVERSITATIS VARSOVIENSIS
Generalny projektant	Gerry Hofstetter architecture 03-822 Warszawa ul.Pelagiera 24
Nazwa projektanta branżowego: realizacja na podstawie projektów branżowych	
Powierzchnia	1700m2
Etap	inwentaryzacja
Tytuł rysunku	POZIOM HOLU I SALI TEATRALNEJ
Data 17.06.2020	Skala	Nr rysunku/Strona 1/1