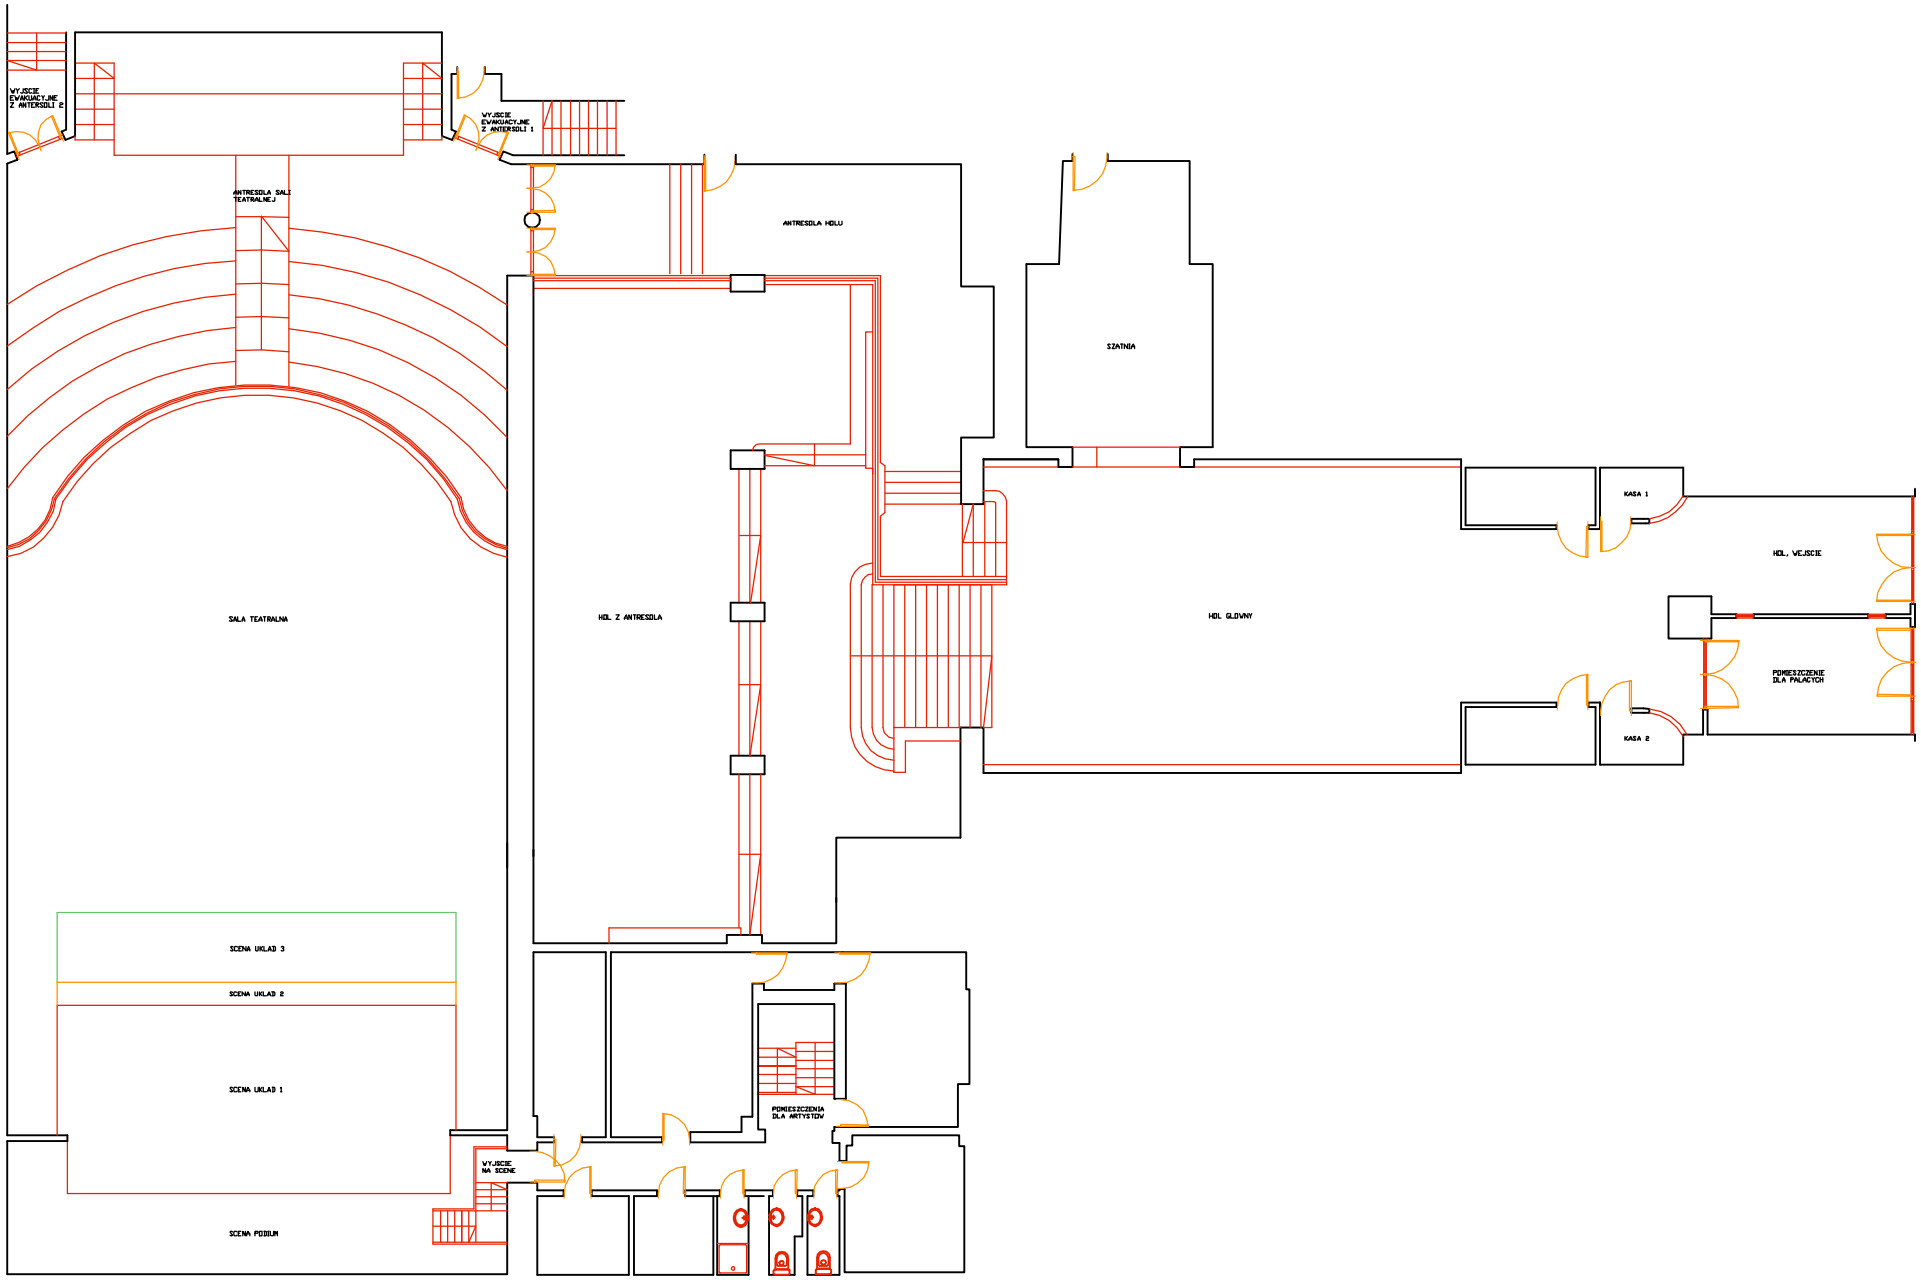

RZUT POZIOMU ANTRESOLI

SKALA 1m 10m

Projekt:	INWENTARYZACJA TEATRU PALLADIUM
Adres inwestycji:	05-822 Warszawa ul. Złota 9
Inwestor:	FUNDACJA UNIVERSITATIS VARSOVIENSIS
Generalny Projektant:	KheryaGroupPartners architecture 00-028 Warszawa ul.Pełjakowa 24
Nazwa projektanta branżowego:	nadzorujący ze strony projektu branżowego
Powierzchnia:	170m2
Etap:	inwentaryzacja
Tytuł rysunku:	POZIOM ANTRESOLI
Data: (YY.MM)	Rysował: / Nr rysunku/Skala: 08