


Legenda opraw i sprzętu oświetleniowego:

Oprawy oświetlenia wewnętrznego:		
Z1	Z1	Piston 140 RGBW LV 40° 922m16W IP67 + plaster miodu (antypoślizgowy) + przesłona oświetleniowa 180°
Z2	Z2	Piston 140 RGBW LV 10° 922m16W IP67 + plaster miodu (antypoślizgowy) + przesłona oświetleniowa 180°

Tablice:

To tablica oświetlenia

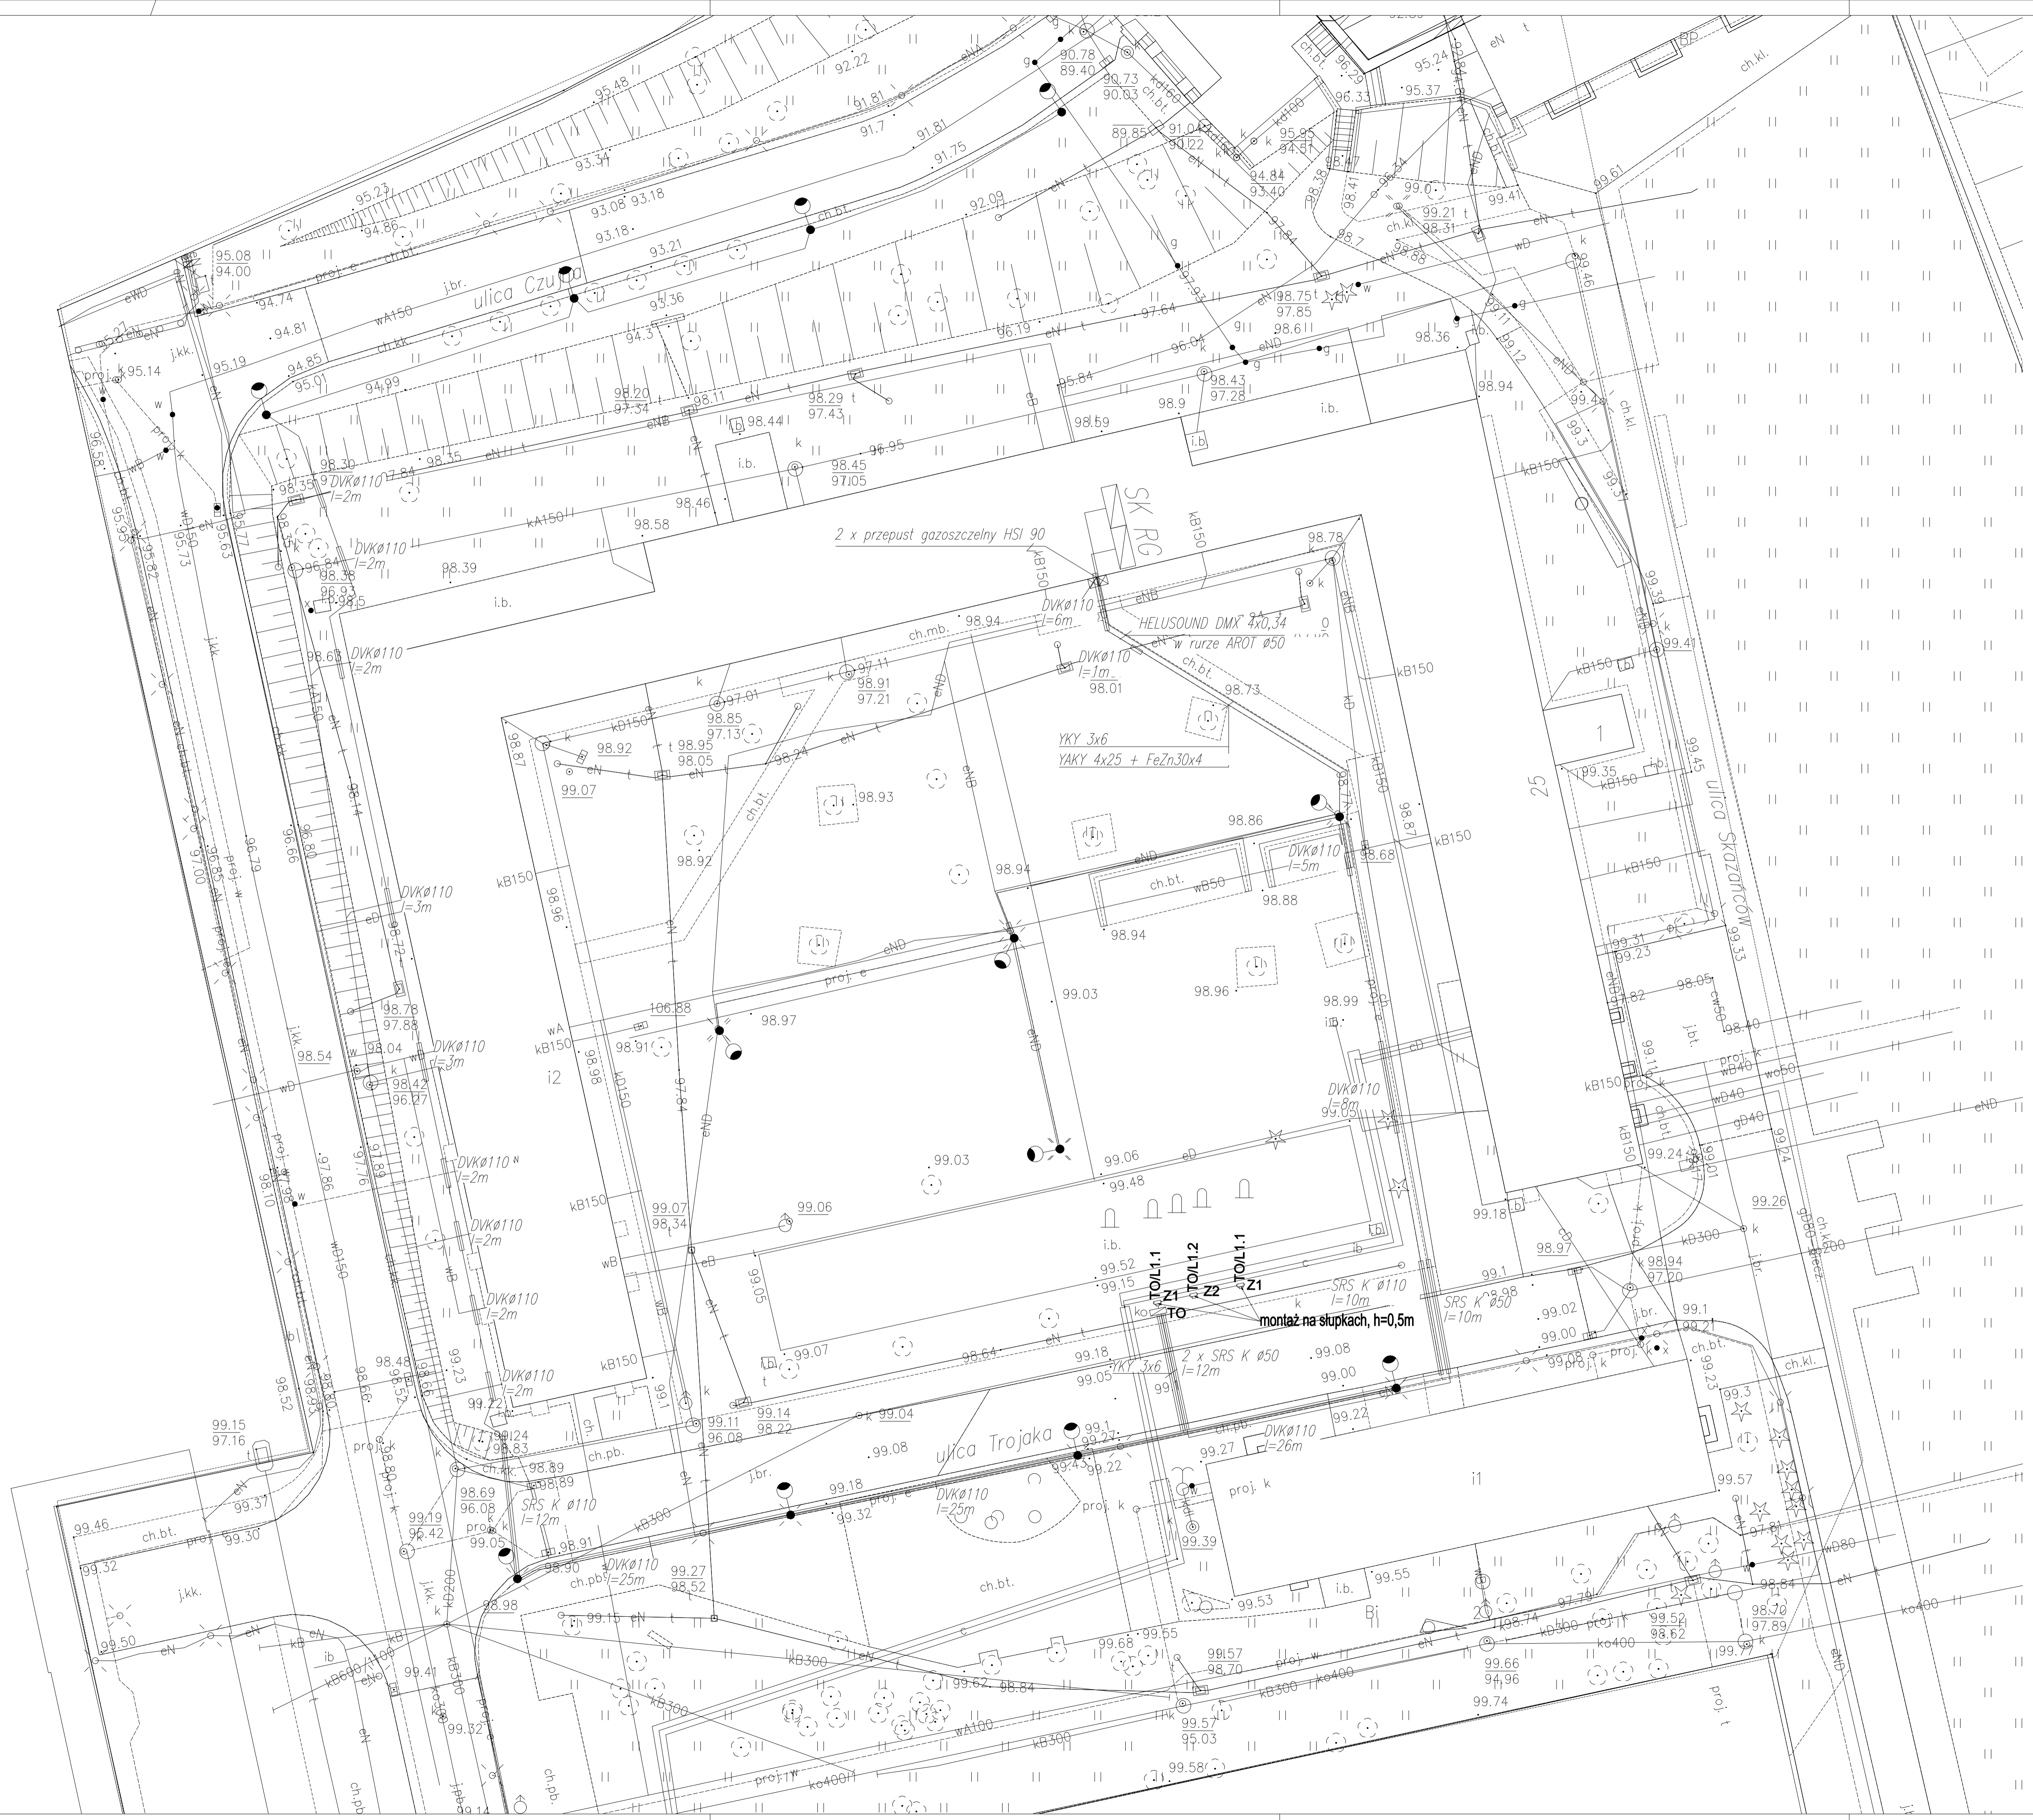

SAMOCZYNNY WYŁĄCZENIE UKŁAD SIECI TN-S 0,4kV

PCM
 Paweł Czarnicki
 ul. Kalceja Janusza 42/51, 01-452 Warszawa
 tel. 662-661-355, p.czarnicki@pcm.waw.pl
 www.pcm.waw.com

OBIEKT: MUZEUM I PAVILIONY CYTADELI WARSZAWSKIEJ

INWESTOR: MUZEUM NIEPODLEGŁOŚCI
 al. Solidarności 62
 00-240 Warszawa

PROJEKTOWAŁ:
 inż. Tadeusz Ruszczyk
 upr.bud. 51 491/04

OPRACOWAŁ:
 inż. Kacper Ciostek

SPRAWDZIŁ:
 mgr inż. Paweł Czarnicki
 upr.bud. MAZ5073/PWB/E/16

NAZWA RYSUNKU:
Plan zagospodarowania terenu-aktualizacja opracowania

DATA: 30.04.2024 WYKONAWCY: 1:250 NR RYS.: EP-02