


2xYTKSY 1x2x1 (pętla dozorowa 03)  
1xUTPkat.5e (do kontrolera K4)

2xYTKSY 1x2x1 (pętla dozorowa 03)  
1xUTPkat.5e (do szafy GPD)

1xUTPkat.5e (do kontrolera K3)  
1xOMY 2x1 (do kontrolera K3)  
2xYTKSY 2x2x0.5 (do kontrolera K3)  
1xLYCY 10x0.5 (do kontrolera K3)

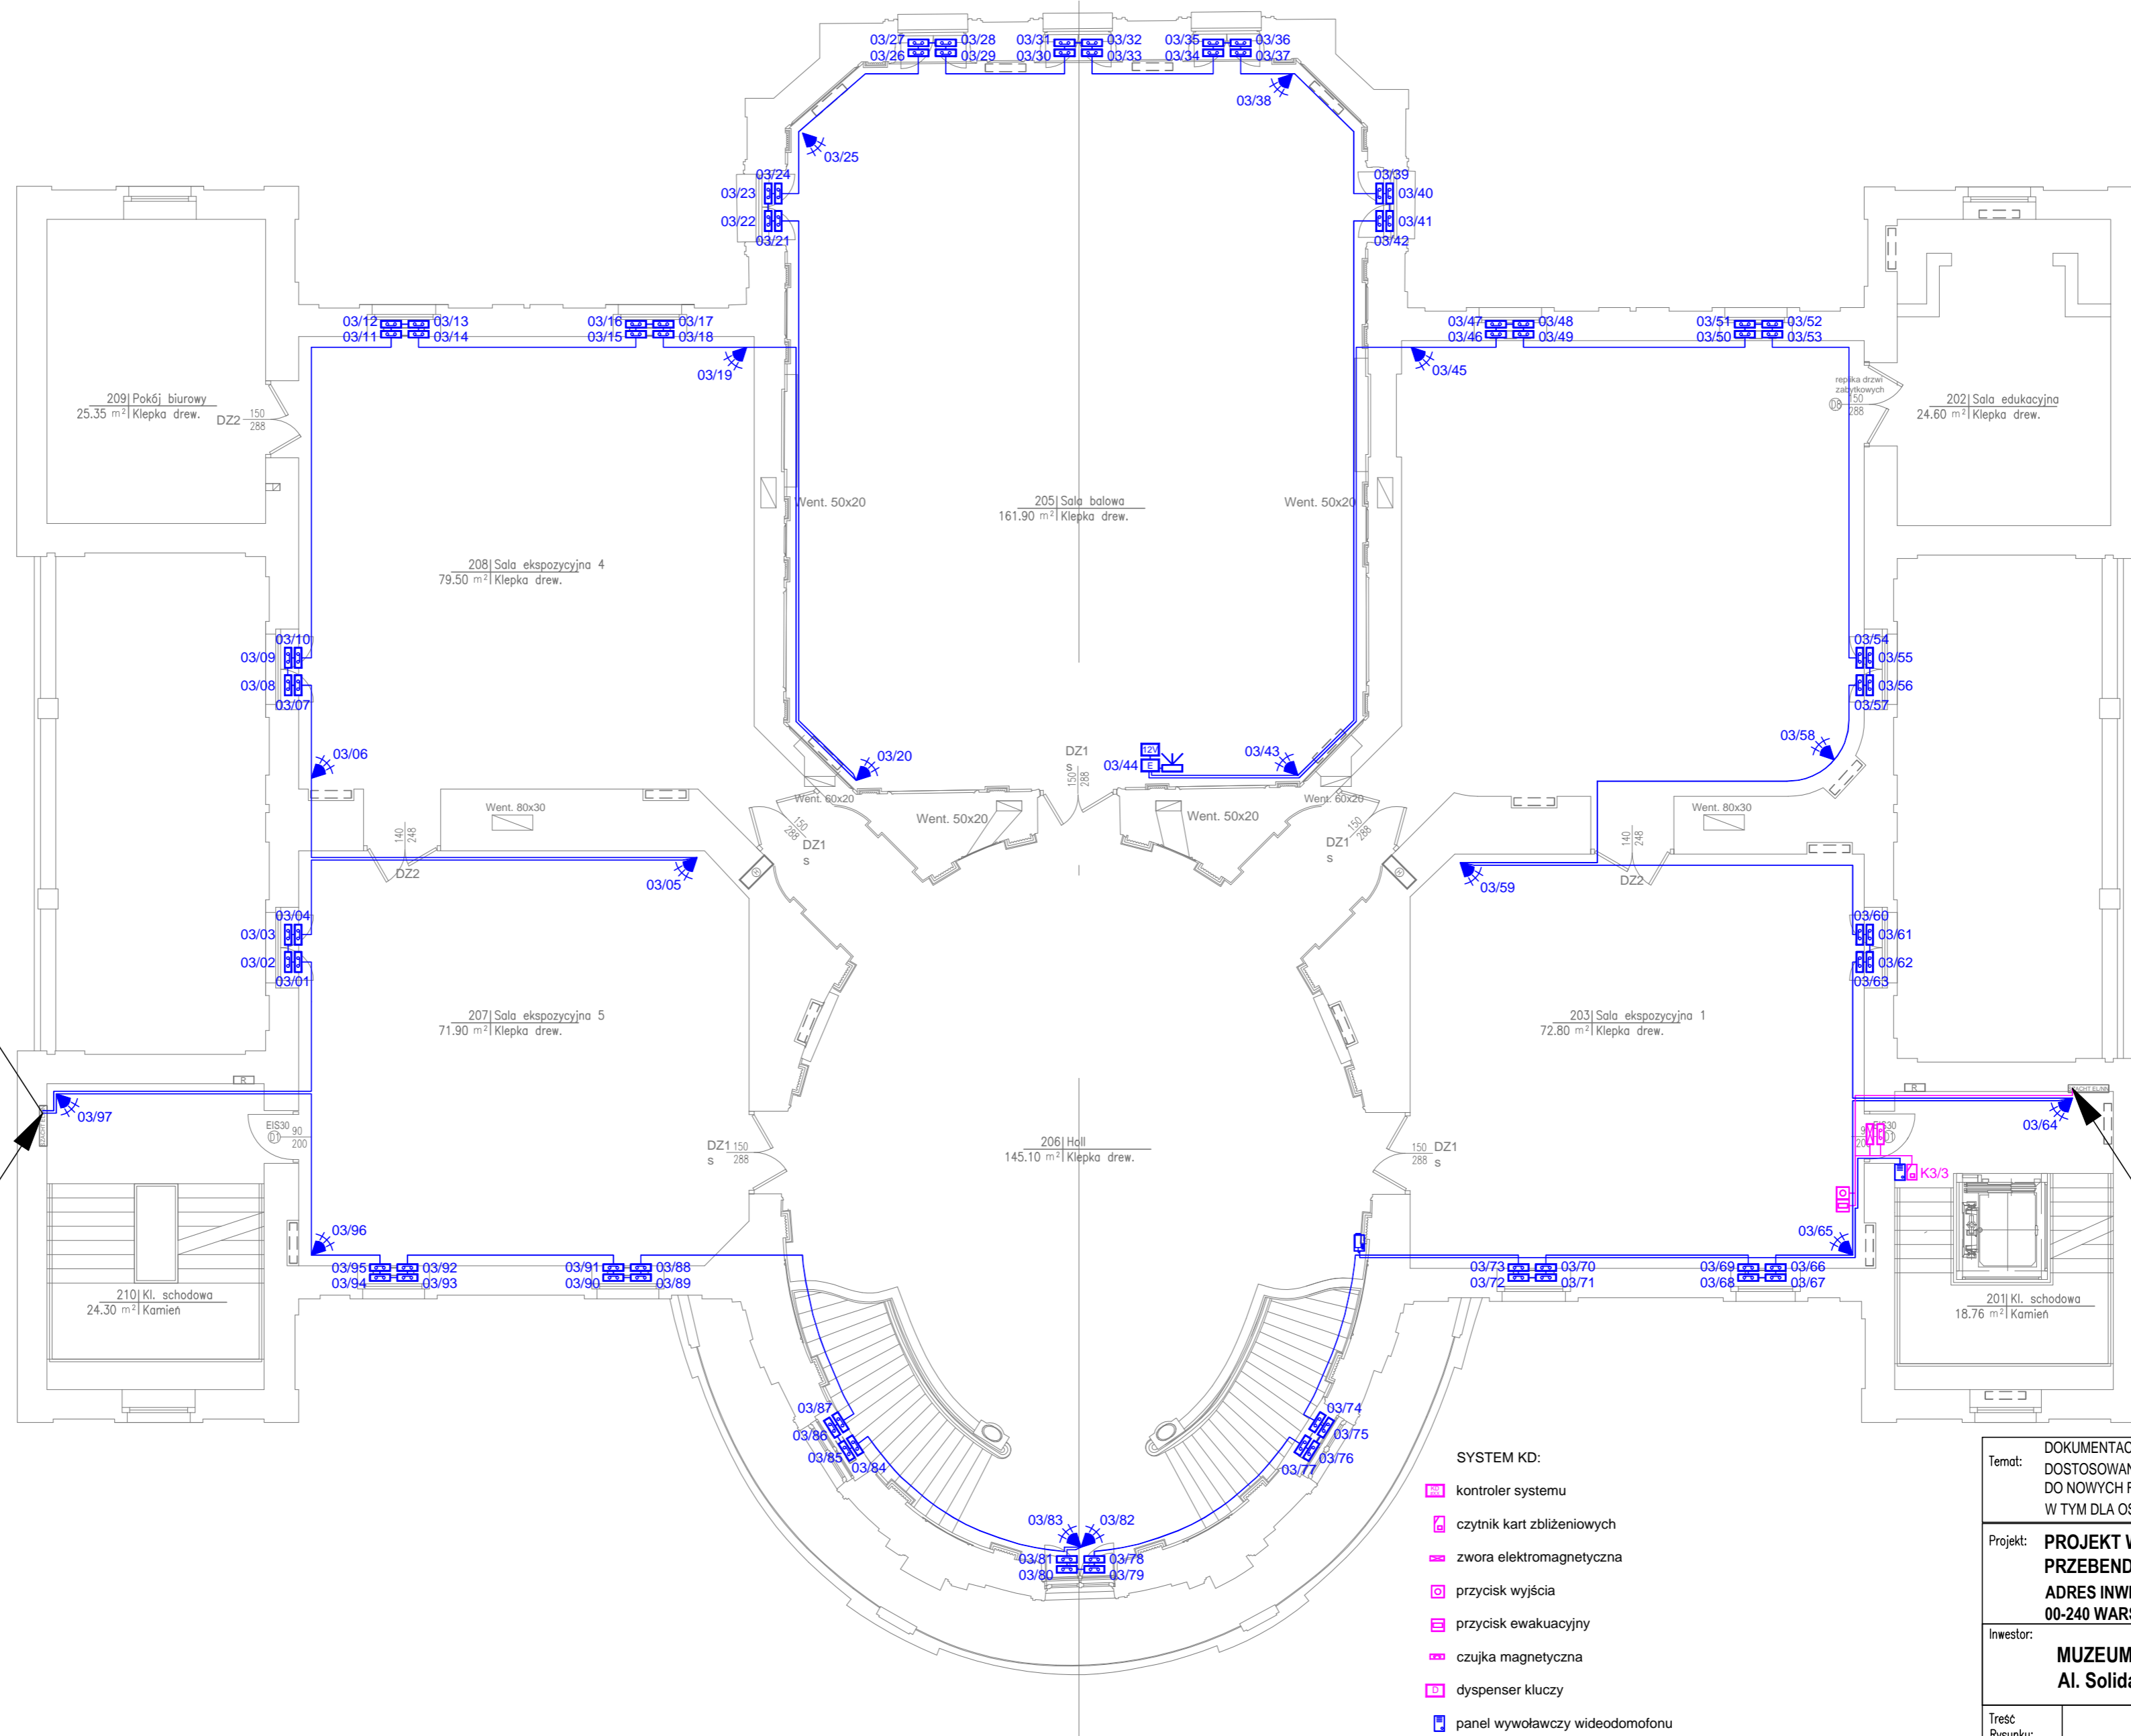

- SYSTEM KD:
- kontroler systemu
  - czytnik kart zbliżeniowych
  - zwoła elektromagnetyczna
  - przycisk wyjścia
  - przycisk ewakuacyjny
  - czujka magnetyczna
  - dyspenser kluczy
  - panel wywoławczy wideodomofonu
  - odbiornik wideodomofonu
- SYSTEM SSWin:
- czujka dualna PIR+MW
  - czujka magnetyczna
  - odbiornik radiolinii
  - moduł EMIL
  - zasilacz 12VDC
  - szyfrator
  - sygnalizator optyczno-akustyczny

Temat: DOKUMENTACJA PROJEKTOWA BUDOWLANA I WYKONAWCZA DOSTOSOWANIA PALACU PRZEBENDOWSKICH / RADZIWIŁŁÓW DO NOWYCH FUNKCJI KULTURALNYCH I EDUKACYJNYCH, W TYM DLA OSÓB NIEPEŁNOSPRAWNYCH			
Projekt: <b>PROJEKT WYKONAWCZY PRZEBUDOWY PALACU PRZEBENDOWSKICH / RADZIWIŁŁÓW W WARSZAWIE</b> ADRES INWESTYCJI: AL. SOLIDARNOŚCI 62, 00-240 WARSZAWA			
Inwestor: <b>MUZEUM NIEPODLEGŁOŚCI</b> Al. Solidarności 62, 00-240 Warszawa			
Treść Rysunku:	<b>RZUT PIĘTRA</b> SYSTEM SYGNALIZACJI WŁAMANIA SYSTEM KONTROLI DOSTĘPU		
Wykonał:	Imię i nazwisko	Nr uprawnień	Podpis
Projektant:	mgr inż. Janusz Kojtek	D-1399/11	
Sprawdził:	mgr inż. Maciej Sulej	MAZ/0302/PWOE/04	
BIURO PROJEKTOWE <b>MB MAKRO-BUDOMAT DEVELOPMENT Sp. z o.o.</b> 01-187 Warszawa ul. Wojska 50A paw.9B tel. 862-60-89; 862-60-90 fax. 862-60-88			
Data	11.2016	Branża	Nr. rysunku
Faza	P.WYK.	NISKOPRĄDOWA	<b>NP14</b>
Skala	1 : 100		