


MAPA DO CELÓW PROJEKTOWYCH SKALA 1:500

Układ odniesienia: PL-ETRF89, układ wsp. płaskich: PL-2000 strefa 7 (21), układ wys.: PL-EVRF2007-NH

| | |
|--|---|
| Pozwiam, że niniejszy dokument został opracowany w wyniku prac geodezyjnych i kartograficznych, których rezultaty zawiera operat techniczny pozytywnie zweryfikowany. Jednocześnie informuję, że jestem świadomy odpowiedzialności kamej za złożenie fałszywego oświadczenia | |
| Identyfikator zgłoszenia prac geodezyjnych | BG-WOZ-OZ.6640.3911.2024 PGE |
| Organ służby geodezyjnej, który otrzymał zgłoszenie | Prezydent m.st. Warszawy |
| Wykonawca prac geodezyjnych | GEOPREX USŁUGI GEODEZYJNO-KARTOGRAFICZNE Stanisław Skubiszewski |
| Nr oraz data sporządzenia dokumentu zawierającego wynik pozytywnej weryfikacji | Protokół BG-WOZ-OZ.6640.3911.2024 PGE_111777 z dnia 25.04.2024r. |
| Imię i nazwisko oraz nr uprawnień zawodowych kierownika prac | KIEROWNIK ROBÓT mgr inż. Stanisław Skubiszewski Geodeta Nr upr. 6337/90 |

Niniejszy wydruk mapy zgodny ze stanem faktycznym na dzień 25.04.2024r.

KIEROWNIK ROBÓT
mgr inż. Stanisław Skubiszewski
Geodeta Nr upr. 6337/90

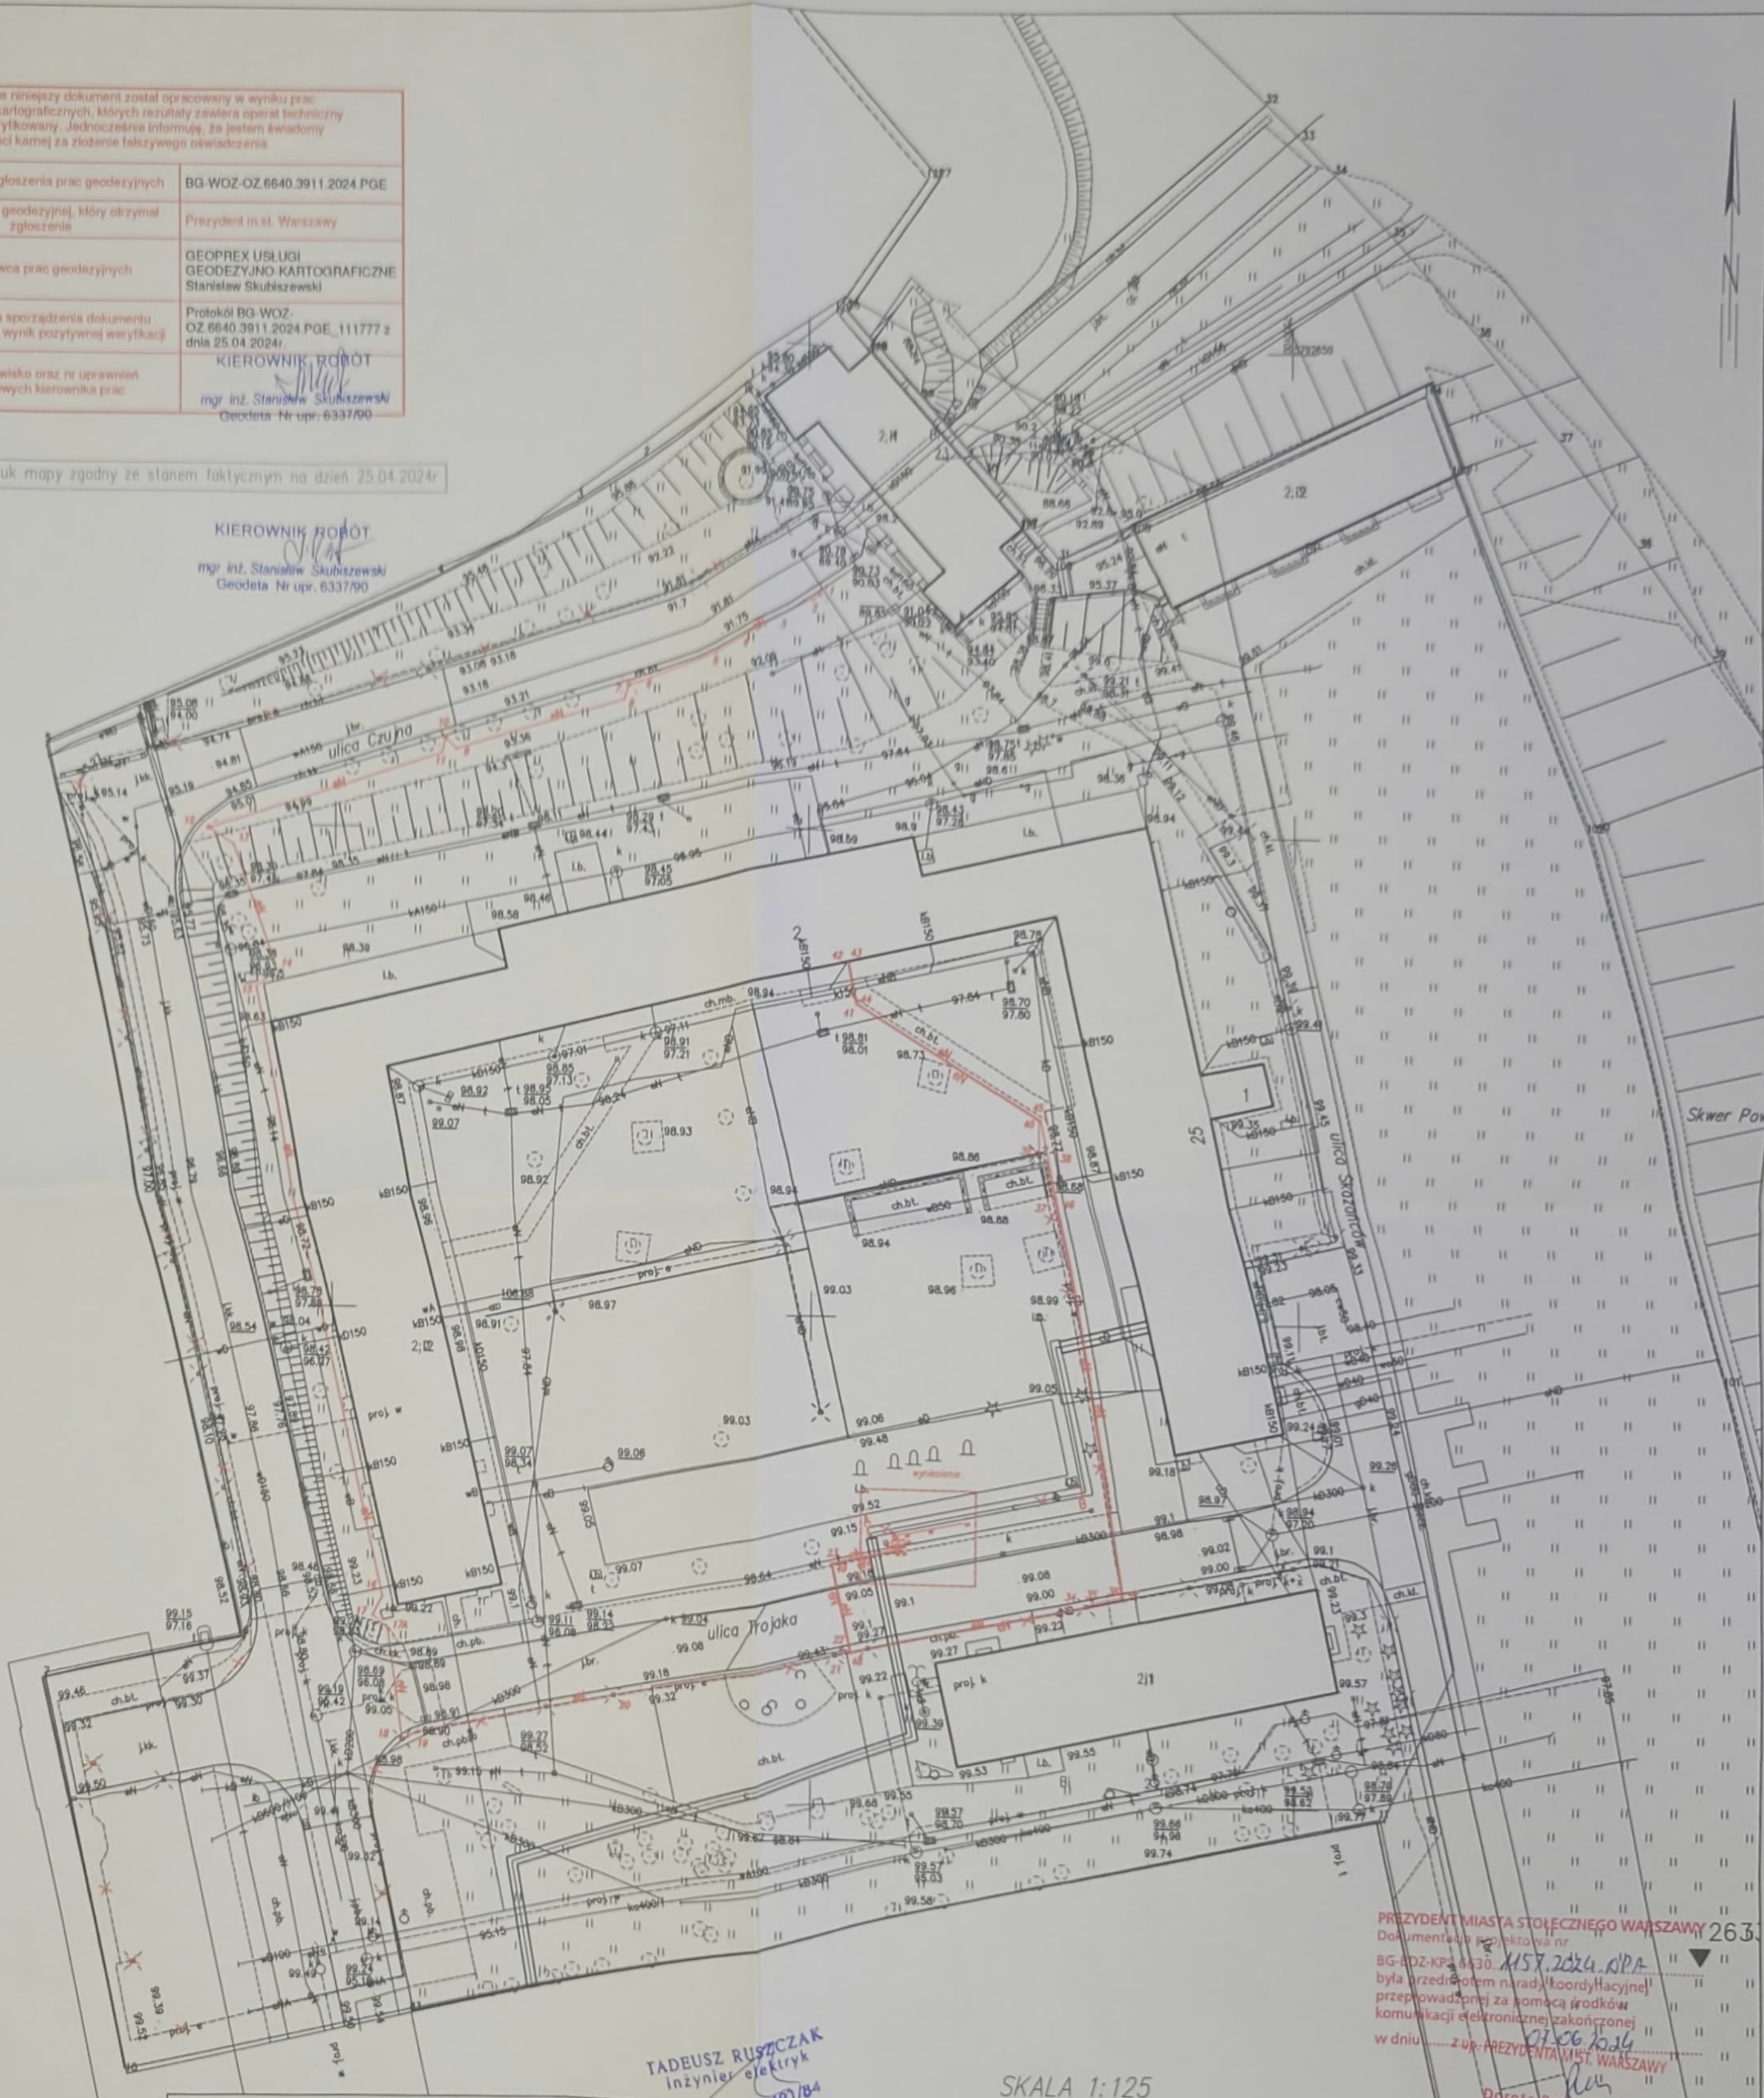

TADEUSZ RUSZCZAK
inżynier elektryk
Upr. bud. SI-497/84

SKALA 1:125

PREZYDENT MIASTA STOLECZNEGO WARSZAWY 263
Dokumentacja projektowa nr
BG-SDZ-KP.6430.1157.2024.KIPA
była przedmiotem narady (koordynacyjnej)
przeprowadzonej za pomocą środków
komunikacji elektronicznej zakończony
w dniu 20.06.2024
Z upr. PREZYDENTA M. ST. WARSZAWY
Dorota Pankowska
Główny Specjalista
w Biurze Geodezji i Kartografii
Przewodniczący narady koordynacyjnej

„GEOPREX” USŁUGI
GEODEZYJNO-KARTOGRAFICZNE
Stanisław Skubiszewski
02-954 Warszawa, ul. Gołomska 29/14
NIP: 951-103-80-14 REGON: 0129208-9
e-mail: geoprex@op.pl kom: 601 246 614
pracownia: tel. 601 165 095

| LEGENDA | |
|---|----------------|
| Elementy podlegające uzgodnieniu: | |
| Proj. trasa przewodów niskiego napięcia (kable niskiego napięcia) | odcinek: 1-42 |
| Proj. trasa przewodów niskiego napięcia (świetłowod) | odcinek: 43-51 |
| Elementy do likwidacji w terenie: | |
| Przebieg trasy ZUD (kable oświetleniowe) | X |
| Inna budowla oraz kabel ciepłowniczy na odcinku A-B | |
| Wkreślono do uzgodnienia w firmie | |
| GEOPREX - USŁUGI GEODEZYJNO-KARTOGRAFICZNE | |
| Stanisław Skubiszewski | |
| KIEROWNIK ROBÓT | |
| mgr inż. Stanisław Skubiszewski | |
| Geodeta Nr upr. 6337/90 | |
| Dnia: 20.06.2024 | |
| Kierownik robót: | |

